

**Medprostor, arhitekturni atelje d.o.o.**  
Breg 22/III, SI - 1000 Ljubljana,  
T: 083813648, F:083813649,  
Ep: info@medprostor.si, I: www.medprostor.si

naročnik	Javna agencija za knjigo Republike Slovenije
investitor	Ministrstvo za kulturo
naslov	Maistrova 10 1000 Ljubljana
projekt	Selitev pisarn na Metelkovo ul.3 DOPOLNITEV

vrsta projektne dokumentacije	<b>P Z I</b> načrt in razporeditev omar
številka projekta	0052 - 2013

odgovorni vodja projekta identifikacijska številka	Rok Žnidaršič, u.d.i.a. ZAPS - 1576
odgovorni projektant arhitekture identifikacijska številka	Rok Žnidaršič, u.d.i.a. ZAPS - 1576

kraj	Ljubljana
datum	april 2014



Število stebrov 8  
tekoči metri polic skupaj 7680 cm

- knjižne police 720cm
- zgornji dve polici za frontalno odlaganje knjig 240 cm



PREREZ AA

POGLED

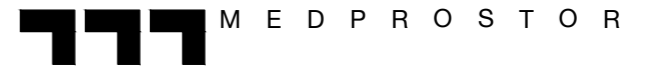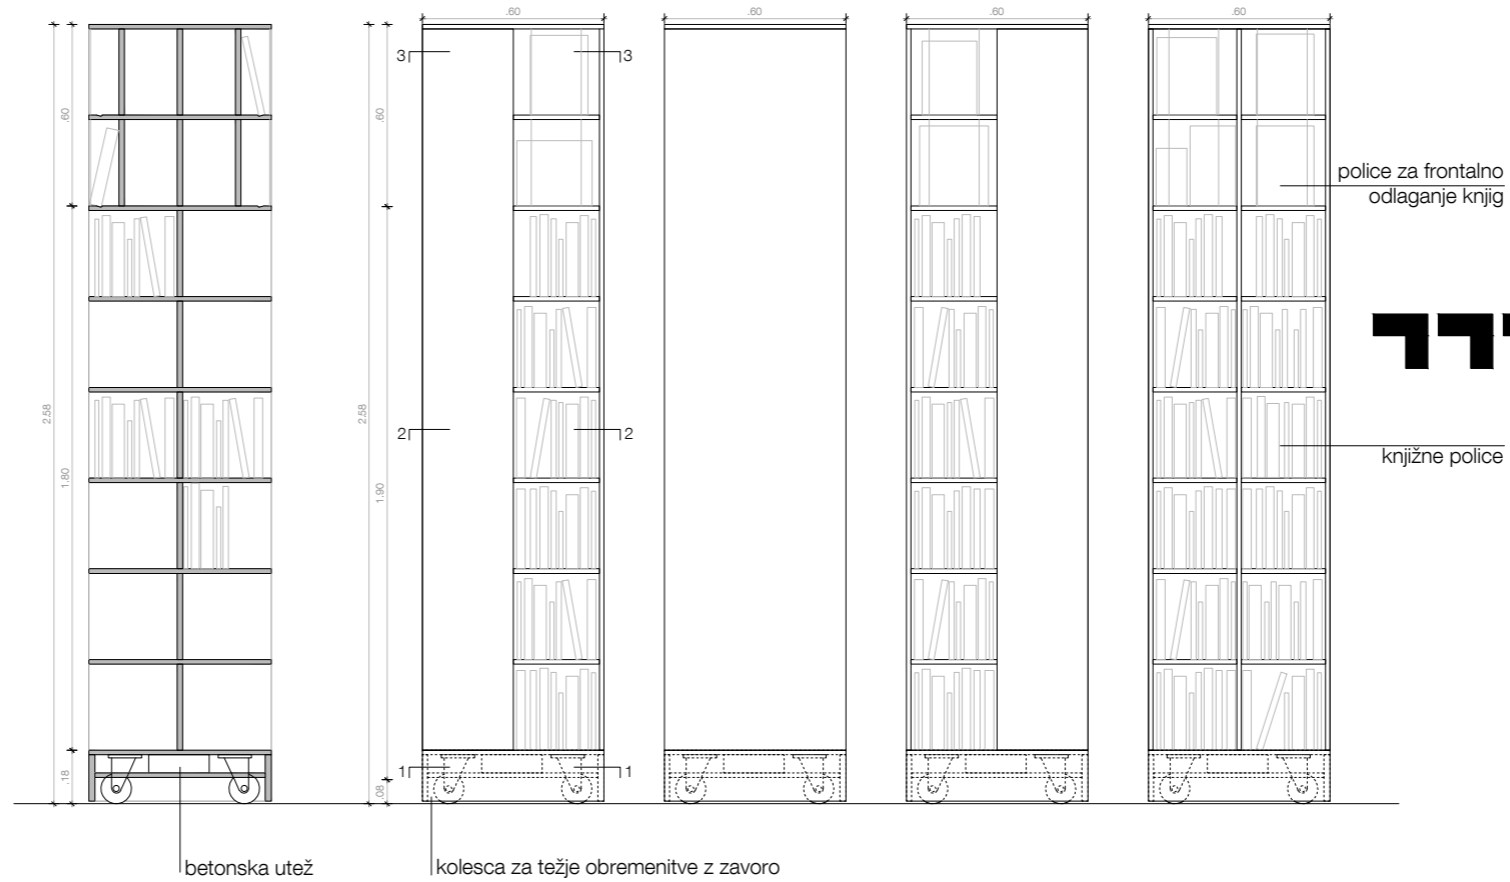


**Medprostor, arhitekturni atelje d.o.o.**  
Breg 22/III, SI - 1000 Ljubljana,  
T: 083813648, F:083813649,  
Ep: info@medprostor.si, I: www.medprostor.si

številka projekta	0052-2013
naročnik	Ministrstvo za kulturo Javna agencija za knjigo
naslov naročnika	Maistrova 10 1000 Ljubljana
vrsta objekta	SELITEV PISARN
mesto gradnje	Metelkova 3
katastrska občina	1000 Ljubljana

TLORIS 1

TLORIS 2

TLORIS 3

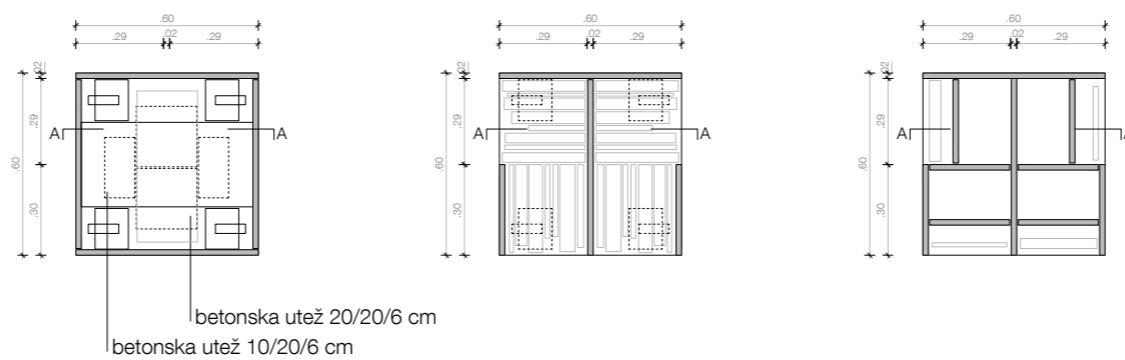

opombe

Vse mere preveriti na mestu! I Vse nejasnosti reševati skupaj s projektantom! I Vse sestave konstrukcije je potrebno preveriti v tekstualnem delu PZI projekta! I Delavniške načrte (jeklene konstrukcije, oken, vrat, fasade, opreme) izdelava izvajalec, pred vgradnjo jih mora pisno potrditi odgovorni vodja projekta! I Predmetni načrt je avtorsko delo, zato mora vse spremembe objekta potrditi izključno odgovorni projektant arhitekture! I Vse potrditve, pregledi, spremembe itd. s strani odgovornih projektantov morajo biti pisne in navedene v gradbenem dnevniku!

vrsta projektne dokumentacije	<b>P Z I</b>
načrt	ARHITEKTURA A1
risba sprememba	PREMIČNA OMARA 01
merilo	1:25
datum datum spremembe	september 2013
številka lista	8.01


odgovorni vodja projekta identifikacijska številka	Rok Žnidaršič, u.d.i.a. ZAPS - 1576
odgovorni projektant arhitekture identifikacijska številka	Rok Žnidaršič, u.d.i.a. ZAPS - 1576
projektanti	Klara Bohinc, štud. arh.

Število stebrov 8  
tekoči metri polic skupaj 7680 cm

- knjižne police 720cm
- zgornji dve polici za frontalno odlaganje knjig 240 cm



POGLED

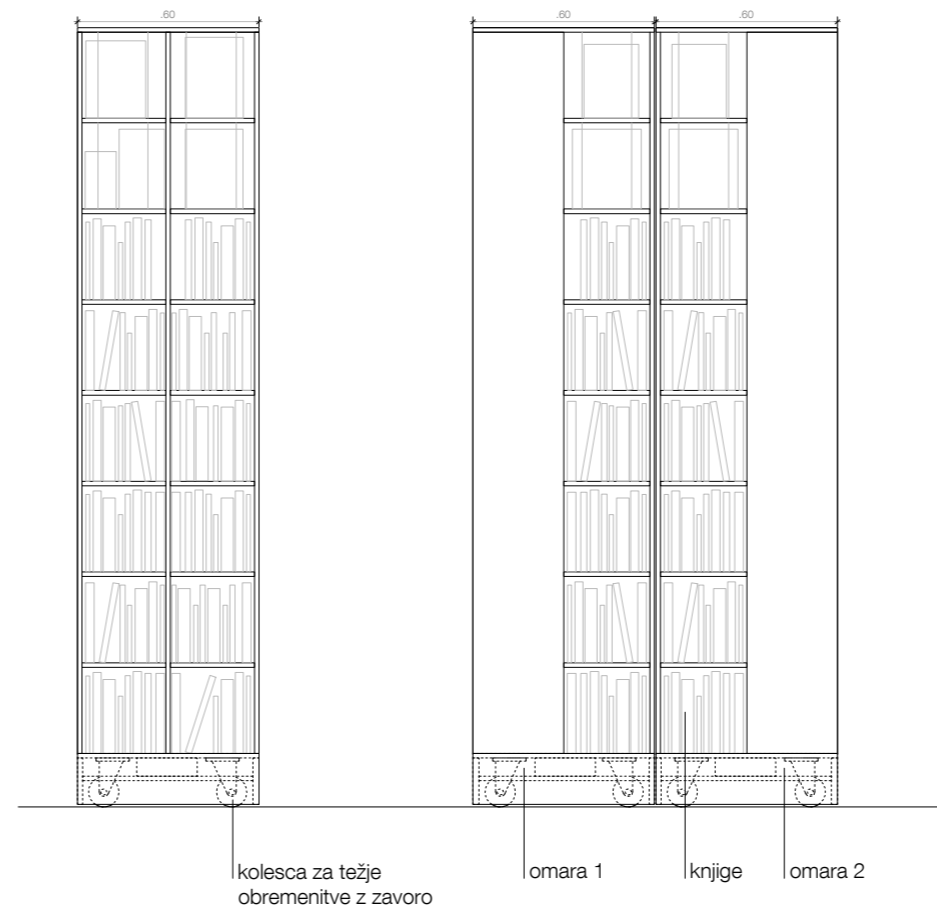


## M E D P R O S T O R

**Medprostor, arhitekturni atelje d.o.o.**  
Breg 22/III, SI - 1000 Ljubljana,  
T: 083813648, F:083813649,  
Ep: info@medprostor.si, I: www.medprostor.si

številka projekta	0052-2013
naročnik	Ministrstvo za kulturo Javna agencija za knjigo
naslov naročnika	Maistrova 10 1000 Ljubljana
vrsta objekta	SELITEV PISARN
mesto gradnje	Metelkova 3
katastrska občina	1000 Ljubljana

vrsta projektne dokumentacije	<b>P Z I</b>
načrt	ARHITEKTURA A1
risba sprememba	SHEMA SESTAVLJANJA 01
merilo	1:25
datum datum spremembe	september 2013
številka lista	8.02

TLORIS

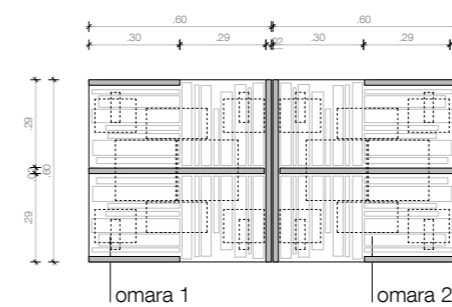

opombe


Vse mere preveriti na mestu! I Vse nejasnosti reševati skupaj s projektantom! I Vse sestave konstrukcij je potrebno preveriti v tekstualnem delu PZI projekta! I Delavniške načrte (jeklene konstrukcije, oken, vrat, fasade, opreme) izdelava izvajalec, pred vgradnjo jih mora pisno potrditi odgovorni vodja projekta! I Predmetni načrt je avtorsko delo, zato mora vse spremembe objekta potrditi izključno odgovorni projektant arhitekture! I Vse potrditve, pregledi, spremembe itd. s strani odgovornih projektantov morajo biti pisne in navedene v gradbenem dnevniku!

odgovorni vodja projekta identifikacijska številka	Rok Žnidaršič, u.d.i.a. ZAPS - 1576
odgovorni projektant arhitekture identifikacijska številka	Rok Žnidaršič, u.d.i.a. ZAPS - 1576
projektanti	Klara Bohinc, štud. arh.



število stebrov 8  
tekoči metri polic skupaj 7680 cm

- knjižne police 720cm
- zgornji dve polici za frontalno odlaganje knjig 240 cm

POGLED

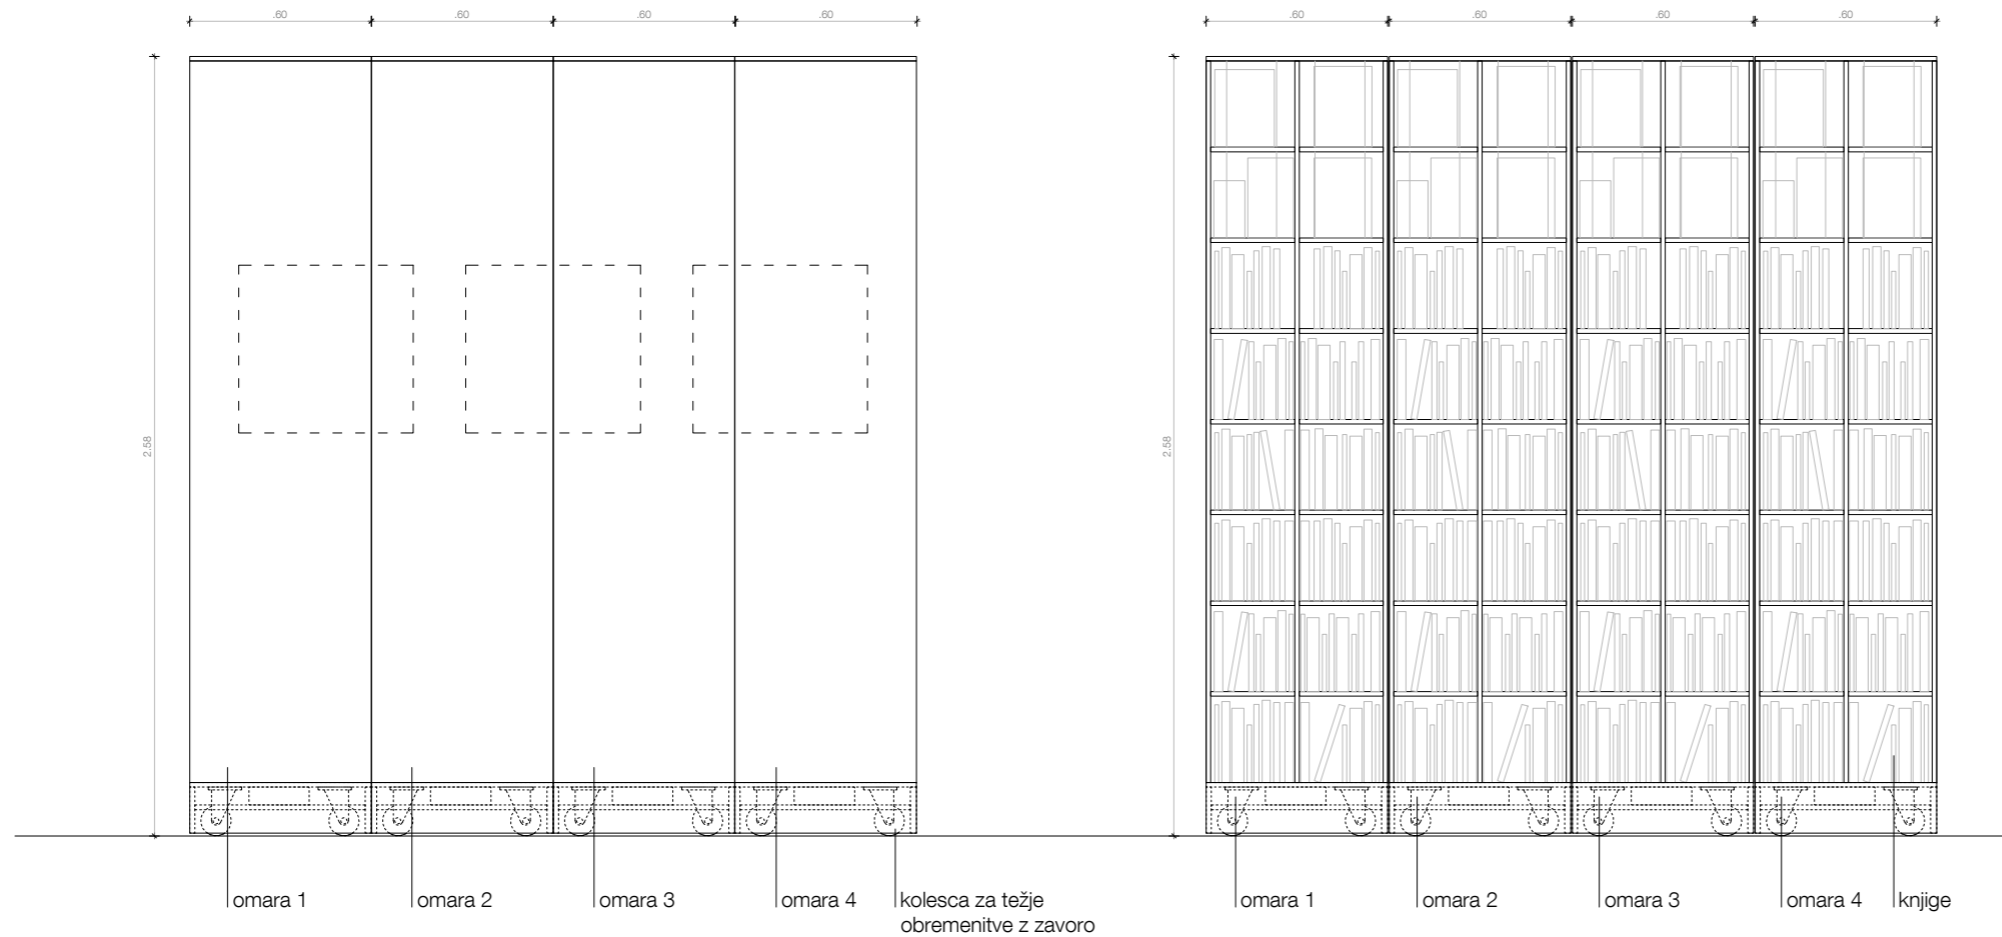

TLORIS

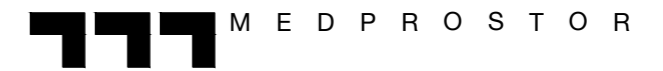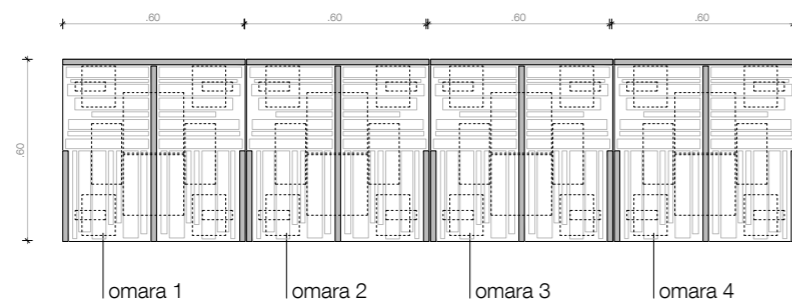

**Medprostor, arhitekturni atelje d.o.o.**  
Breg 22/III, SI - 1000 Ljubljana,  
T: 083813648, F:083813649,  
Ep: info@medprostor.si, I: www.medprostor.si

številka projekta	0052-2013
naročnik	Ministrstvo za kulturo Javna agencija za knjigo
naslov naročnika	Maistrova 10 1000 Ljubljana
vrsta objekta	SELITEV PISARN
mesto gradnje	Metelkova 3
katastrska občina	1000 Ljubljana

vrsta projektne dokumentacije	<b>P Z I</b>
načrt	ARHITEKTURA A1
risba sprememba	SHEMA SESTAVLJANJA 02
merilo	1:25
datum datum spremembe	september 2013
številka lista	8.03

opombe

Vse mere preveriti na mestu! I Vse nejasnosti reševati skupaj s projektantom! I Vse sestave konstrukcije je potrebno preveriti v tekstualnem delu PZI projekta! I Delavniške načrte (jeklene konstrukcije, oken, vrat, fasade, opreme) izdelava izvajalec, pred vgradnjo jih mora pisno potrditi odgovorni vodja projekta! I Predmetni načrt je avtorsko delo, zato mora vse spremembe objekta potrditi izključno odgovorni projektant arhitekture! I Vse potrditve, pregledi, spremembe itd. s strani odgovornih projektantov morajo biti pisne in navedene v gradbenem dnevniku!

odgovorni vodja projekta identifikacijska številka	Rok Žnidaršič, u.d.i.a. ZAPS - 1576
odgovorni projektant arhitekture identifikacijska številka	Rok Žnidaršič, u.d.i.a. ZAPS - 1576
projektanti	Klara Bohinc, štud. arh.

število stebrov 8  
tekoči metri polic skupaj 7680 cm

- knjižne police 720cm
- zgornji dve polici za frontalno odlaganje knjig 240 cm



## TTT MEDPROSTOR

**Medprostor, arhitekturni atelje d.o.o.**  
Breg 22/III, SI - 1000 Ljubljana,  
T: 083813648, F:083813649,  
Ep: info@medprostor.si, I: www.medprostor.si

številka projekta	0052-2013
naročnik	Ministrstvo za kulturo Javna agencija za knjigo
naslov naročnika	Maistrova 10 1000 Ljubljana
vrsta objekta	SELITEV PISARN
mesto gradnje	Metelkova 3
katastrska občina	1000 Ljubljana
vrsta projektne dokumentacije	<b>P Z I</b>
načrt	ARHITEKTURA A1
risba sprememba	SHEMA SESTAVLJANJA 02
merilo	1:25
datum datum spremembe	september 2013
številka lista	8,04

opombe

Vse mere preveriti na mestu! I Vse nejasnosti reševati skupaj s projektantom! I Vse sestave konstrukcij je potrebno preveriti v tekstualnem delu PZI projekta! I Delavniške načrte (jeklene konstrukcije, oken, vrat, fasade, opreme) izdelava izvajalec, pred vgradnjo jih mora pisno potrditi odgovorni vodja projekta! I Predmetni načrt je avtorsko delo, zato mora vse spremembe objekta potrditi izključno odgovorni projektant arhitekture! I Vse potrditve, pregledi, spremembe itd. s strani odgovornih projektantov morajo biti pisne in navedene v gradbenem dnevniku!

odgovorni vodja projekta identifikacijska številka	Rok Žnidaršič, u.d.i.a. ZAPS - 1576
odgovorni projektant arhitekture identifikacijska številka	Rok Žnidaršič, u.d.i.a. ZAPS - 1576
projektanti	Klara Bohinc, štud. arh.