

OMARA A 20.6m
 OMARA B 24.8m
 POLICE C 108.8m

TM

MEDPROSTOR

Medprostor, arhitekturni atelje d.o.o.
 Breg 22/III, SI - 1000 Ljubljana,
 T: 083813648, F:083813649,
 Ep: info@medprostor.si, I: www.medprostor.si

številka projekta	0052-2013
naročnik	Ministrstvo za kulturo Javna agencija za knjigo
naslov naročnika	Maistrova 10 1000 Ljubljana
vrsta objekta	SELITEV PISARN
mesto gradnje	Metelkova 3
katastrska občina	1000 Ljubljana


vrsta projektne dokumentacije	P Z I
načrt	ARHITEKTURA A1
risba sprememba	TŁORIS MANSARDE
merilo	1:50
datum datum spremembe	september 2013
številka lista	1.01

odgovorni vodja projekta identifikacijska številka	Rok Žnidaršič, u.d.i.a. ZAPS - 1576
odgovorni projektant arhitekture identifikacijska številka	Rok Žnidaršič, u.d.i.a. ZAPS - 1576
projektanti	Klara Bohinc, štud. arh.

opombe

Vse mere preveriti na mestu! I Vse nejasnosti reševati skupaj s projektantom! I Vse sestave konstrukcij je potrebno preveriti v tekstualnem delu PZI projekta! I Delavniške načrte (jeklene konstrukcije, oken, vrat, fasade, opreme) izdela izvajalec, pred vgradnjo jih mora pisno potrditi odgovorni vodja projekta! I Predmetni načrt je avtorsko delo, zato mora vse spremembe objekta potrditi izključno odgovorni projektant arhitekture! I Vse potrditve, pregledi, spremembe itd. s strani odgovornih projektantov morajo biti pisne in navedene v gradbenem dnevniku!

PISARNA 1

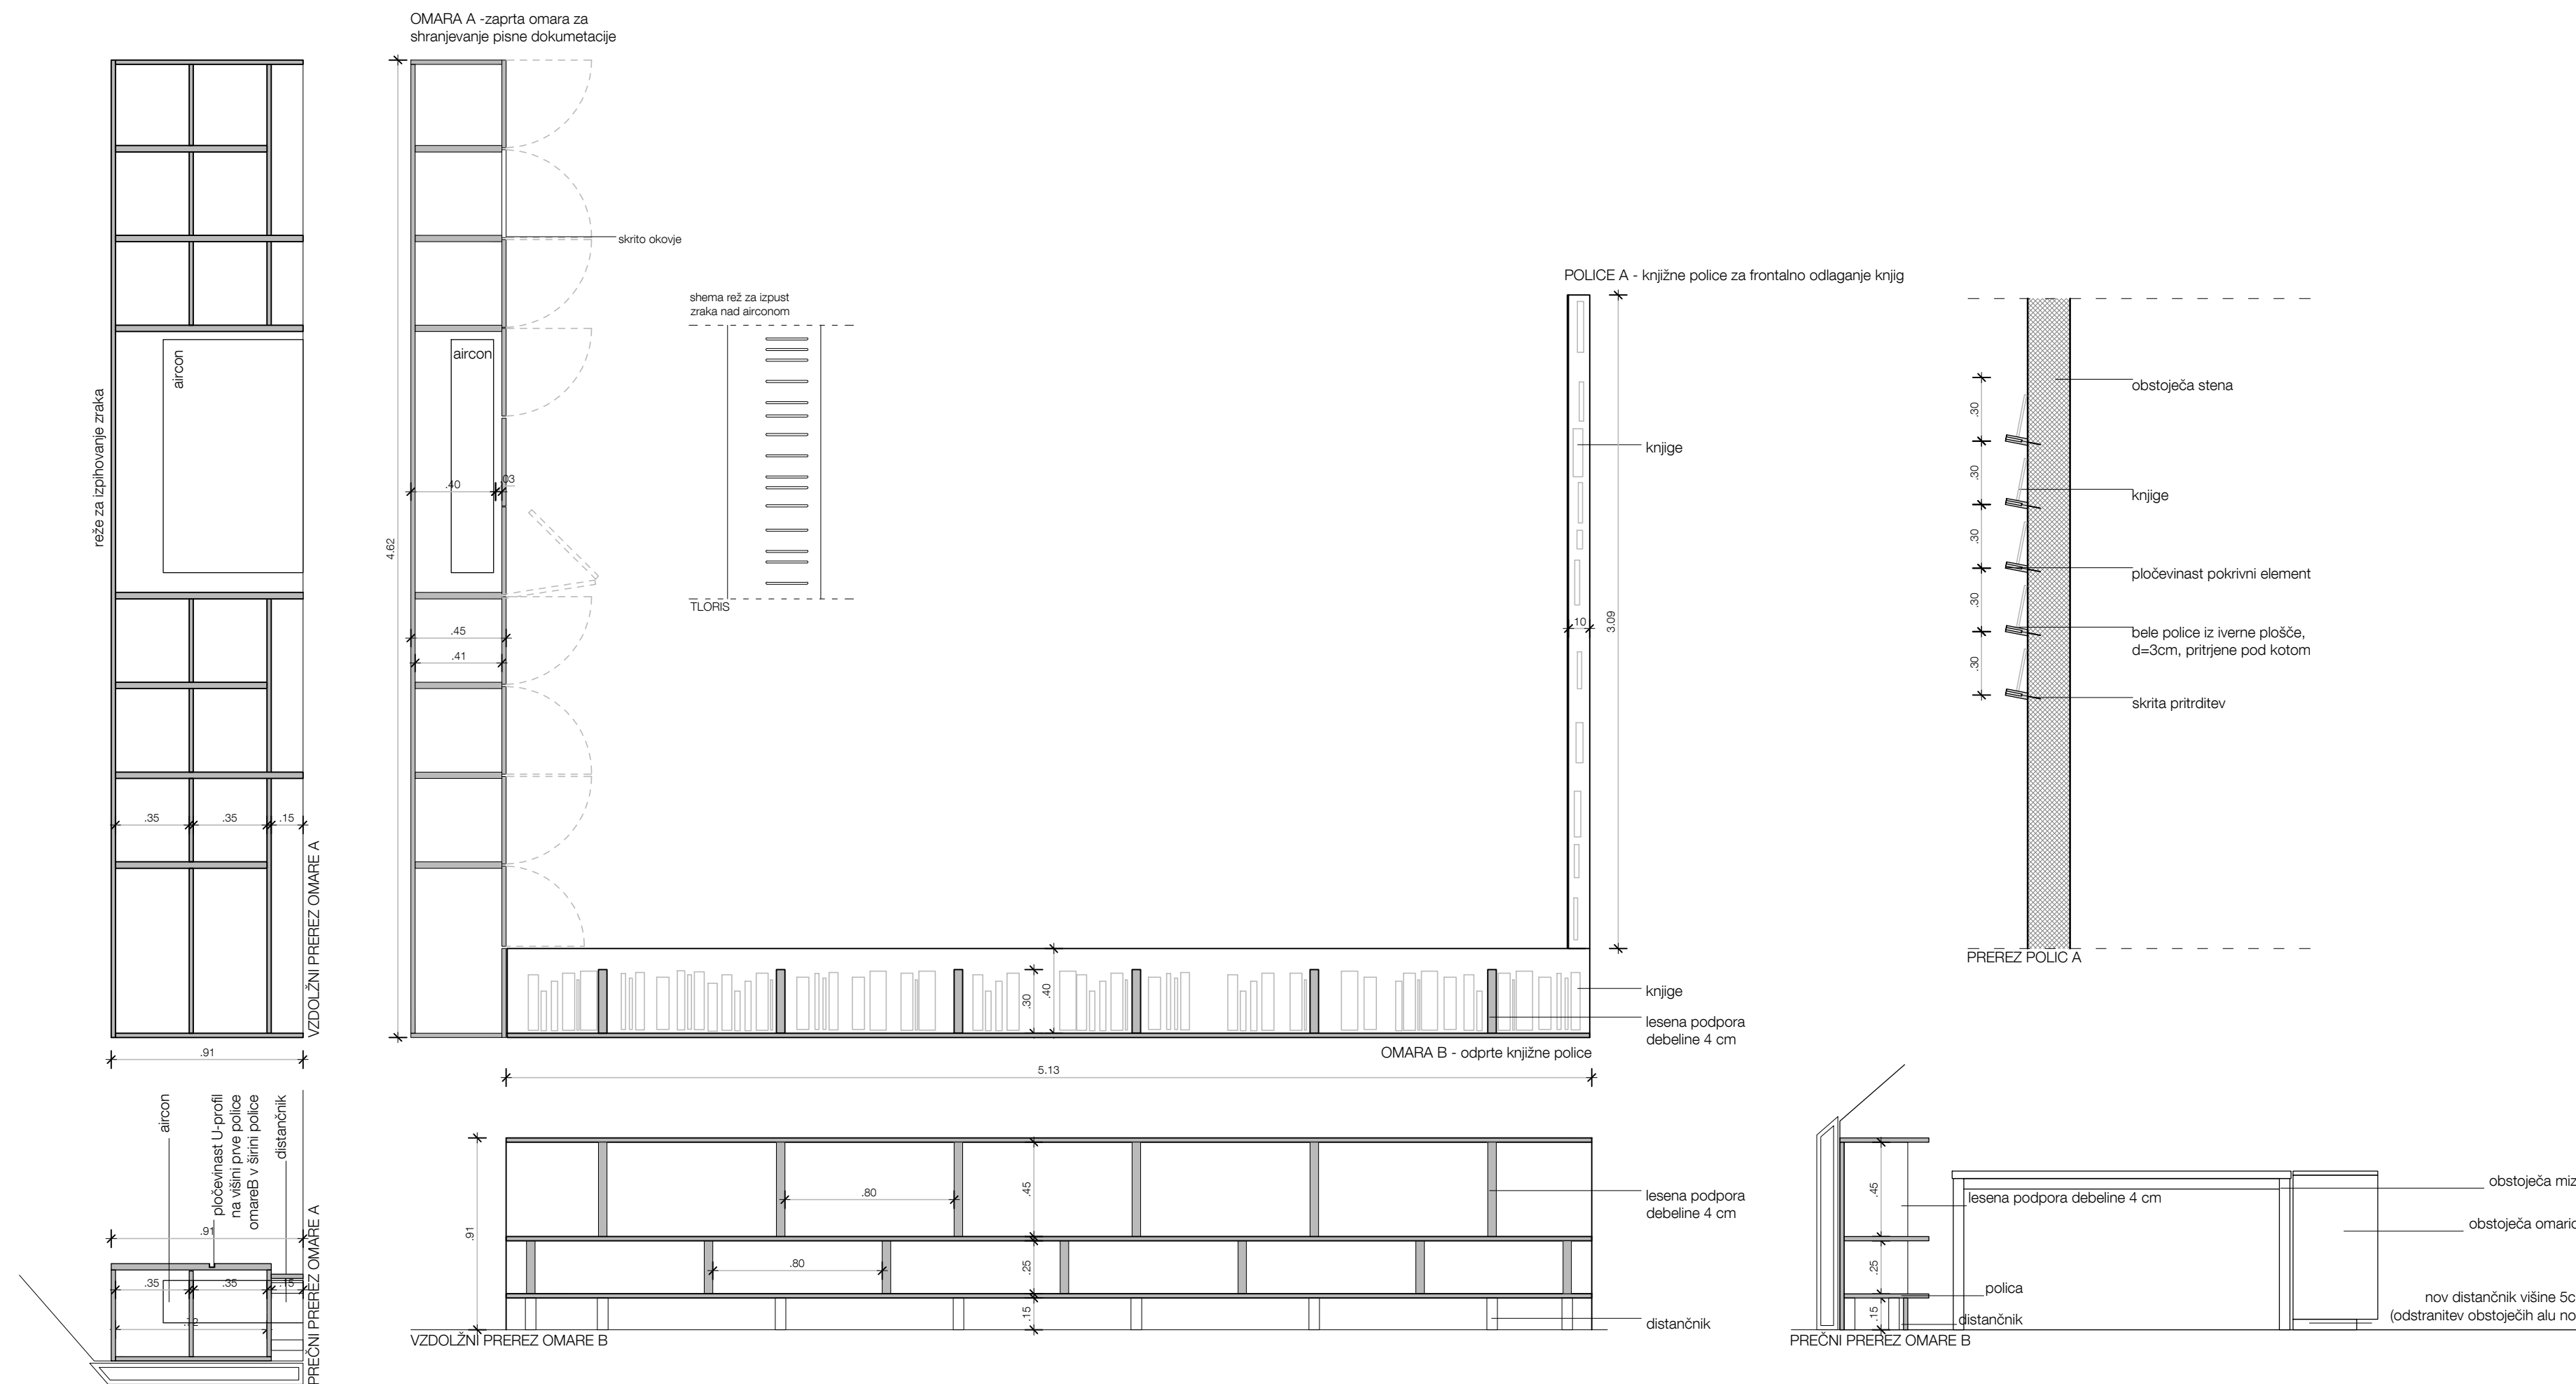

MEDPROSTOR

Medprostor, arhitekturni atelje d.o.o.
Breg 22/III, SI - 1000 Ljubljana,
T: 083813648, F:083813649,
Ep: info@medprostor.si, I: www.medprostor.si


številka projekta	0052-2013
naročnik	Ministrstvo za kulturo Javna agencija za knjigo
naslov naročnika	Majstrova 10 1000 Ljubljana
vrsta objekta	SELITEV PISARN
mesto gradnje	Metelkova 3
katastrska občina	1000 Ljubljana

vrsta projektna dokumentacije	P Z I
načrt	ARHITEKTURA A1
risba sprememba	TLORISI PREREZI PISARNA 1
merilo	1:25
datum datum spremembe	september 2013
številka lista	2.01

odgovorni vodja projekta	Rok Žnidaršič, u.d.i.a. ZAPS - 1576
odgovorni projektant arhitekture	Rok Žnidaršič, u.d.i.a. ZAPS - 1576
projektanti	Klara Bohinc, štud. arh.

opombe

PISARNA 2

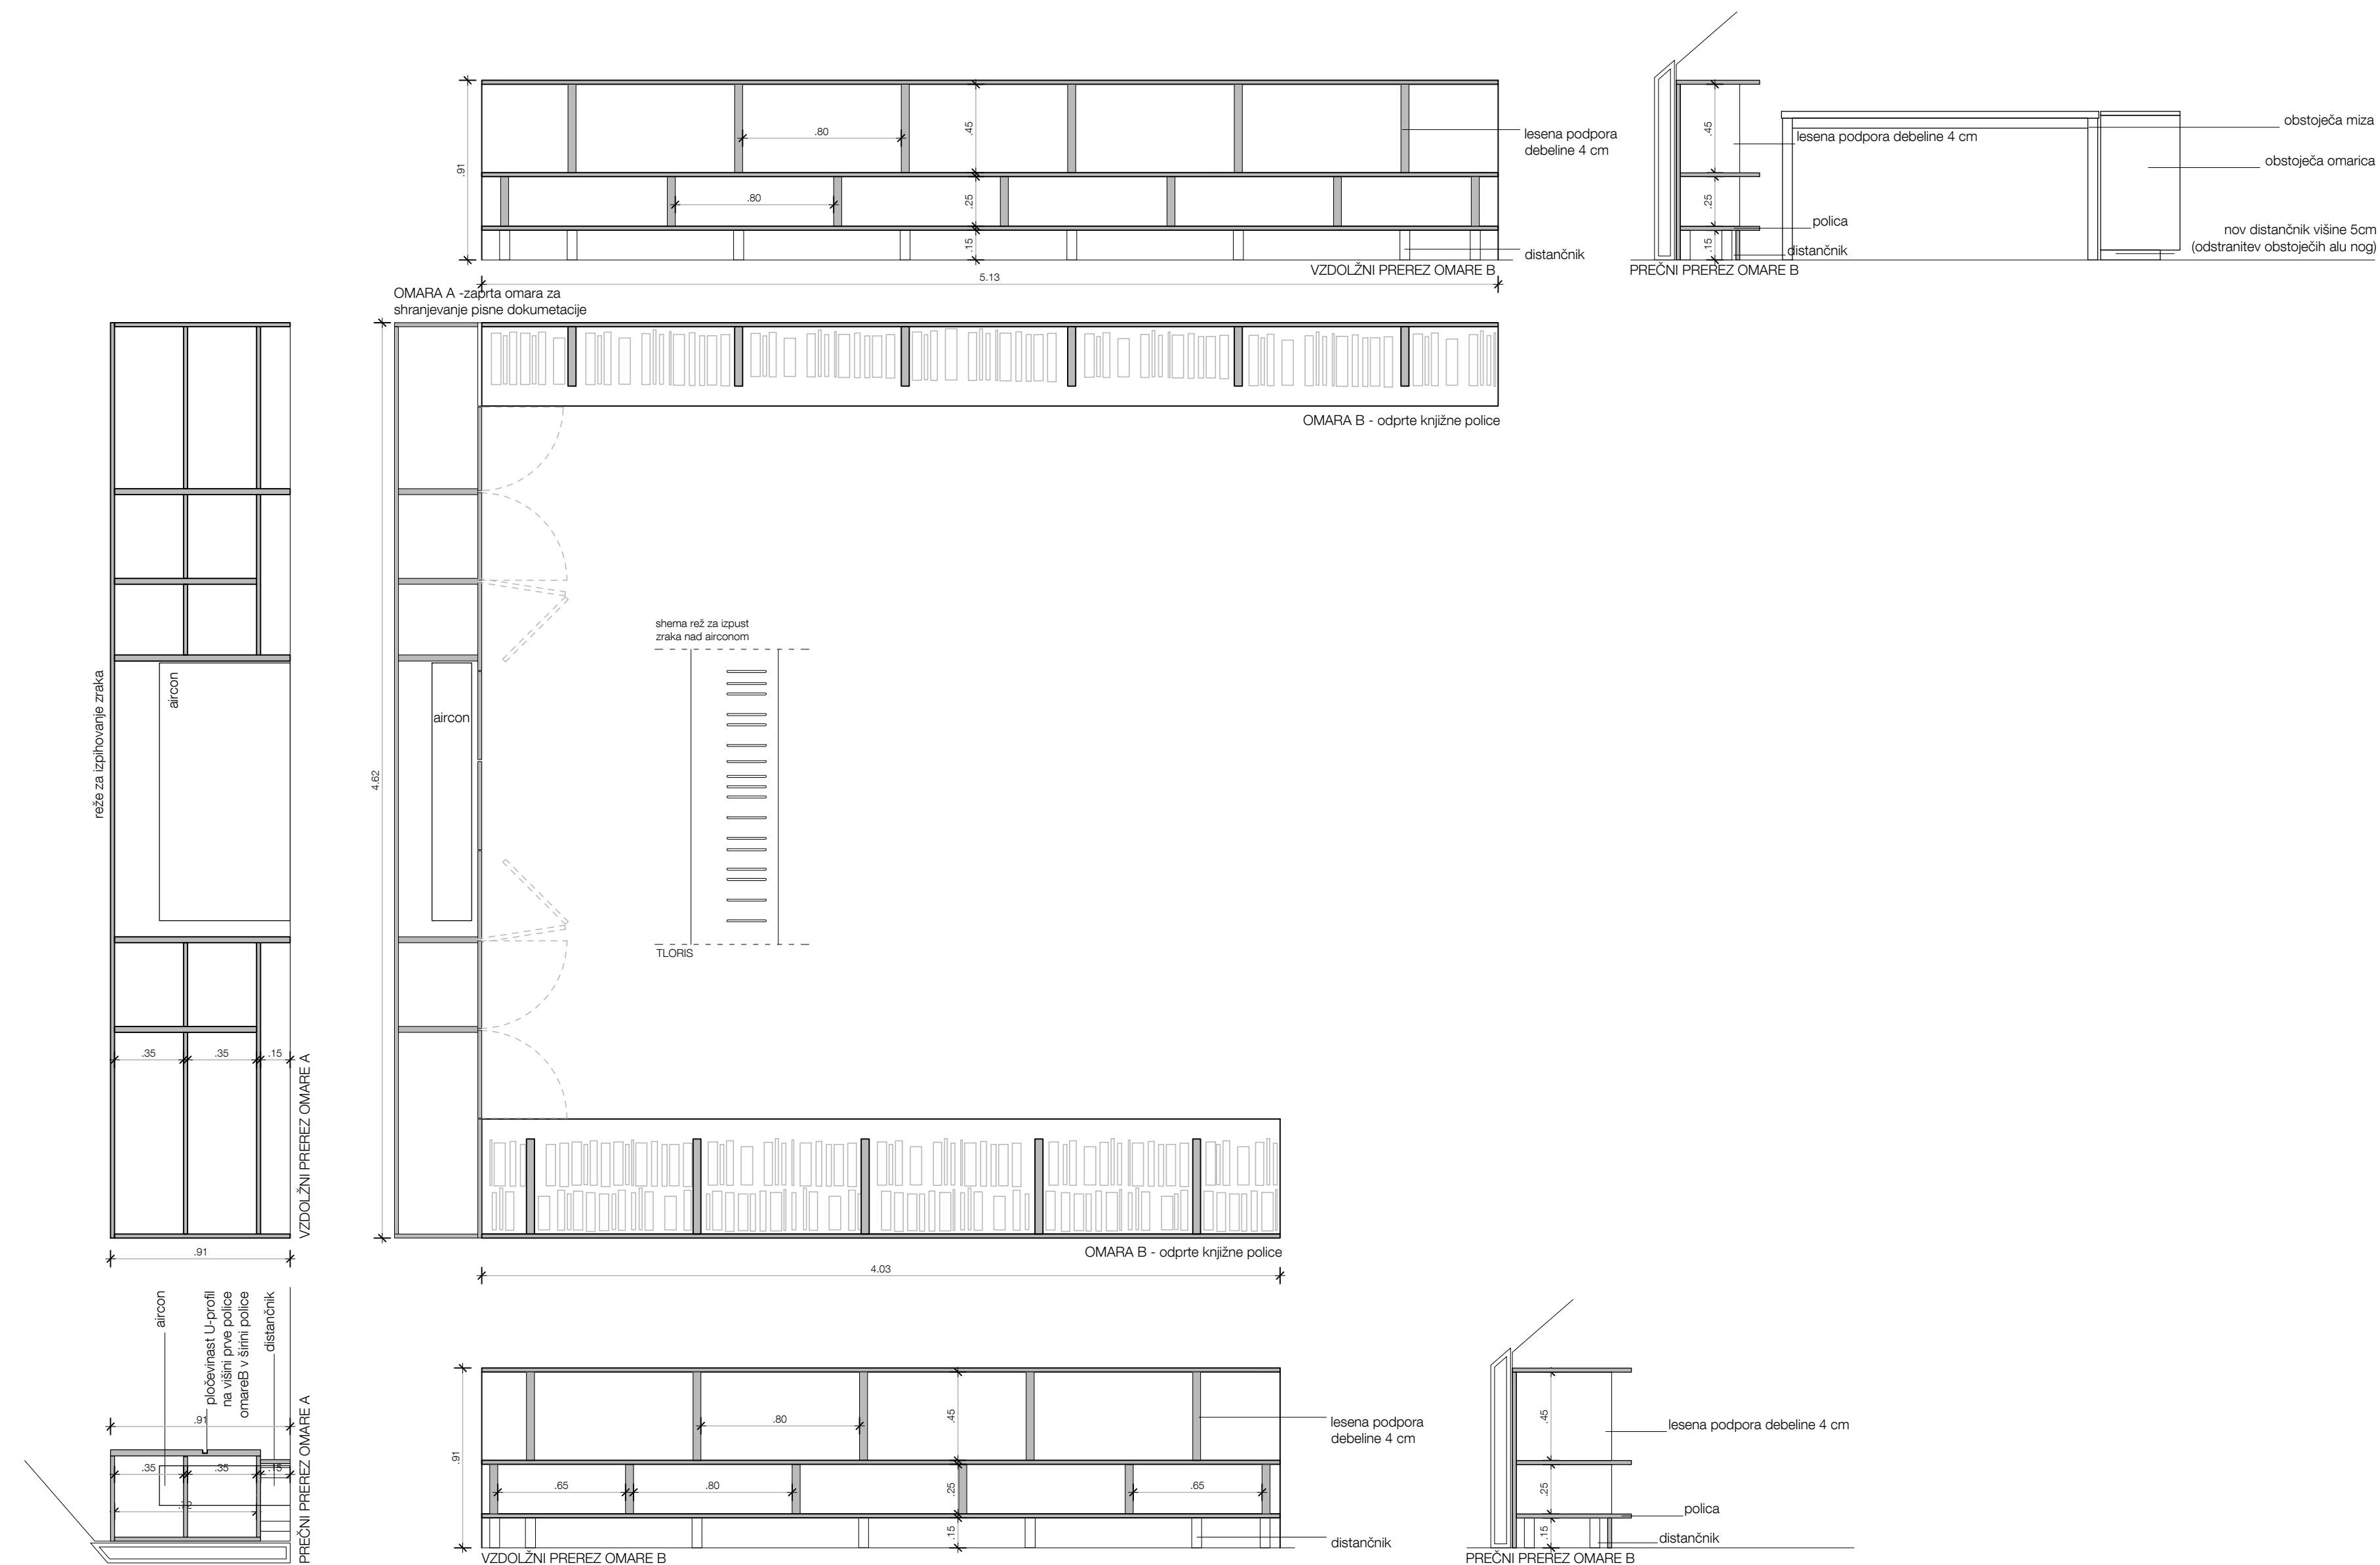


MEDPROSTOR

Medprostor, arhitekturni atelje d.o.o.
Breg 22/III, SI - 1000 Ljubljana,
T: 083813648, F:083813649,
Ep: info@medprostor.si, I: www.medprostor.si

številka projekta	0052-2013
naročnik	Ministrstvo za kulturo Javna agencija za knjigo
naslov naročnika	Majstrova 10 1000 Ljubljana
vrsta objekta	SELITEV PISARN
mesto gradnje	Metkova 3
katastrska občina	1000 Ljubljana
vrsta projektne dokumentacije	P Z I
načrt	ARHITEKTURA A1
risba sprememba	TLORISI PREREZI PISARNA 2
merilo	1:25
datum datum spremembe	september 2013
številka lista	2.02

opombe

odgovorni vodja projekta	Rok Žnidaršič, u.d.i.a. ZAPS - 1576
odgovorni projektant arhitekture	Rok Žnidaršič, u.d.i.a. ZAPS - 1576
projektanti	Klara Bohinc, štud. arh.

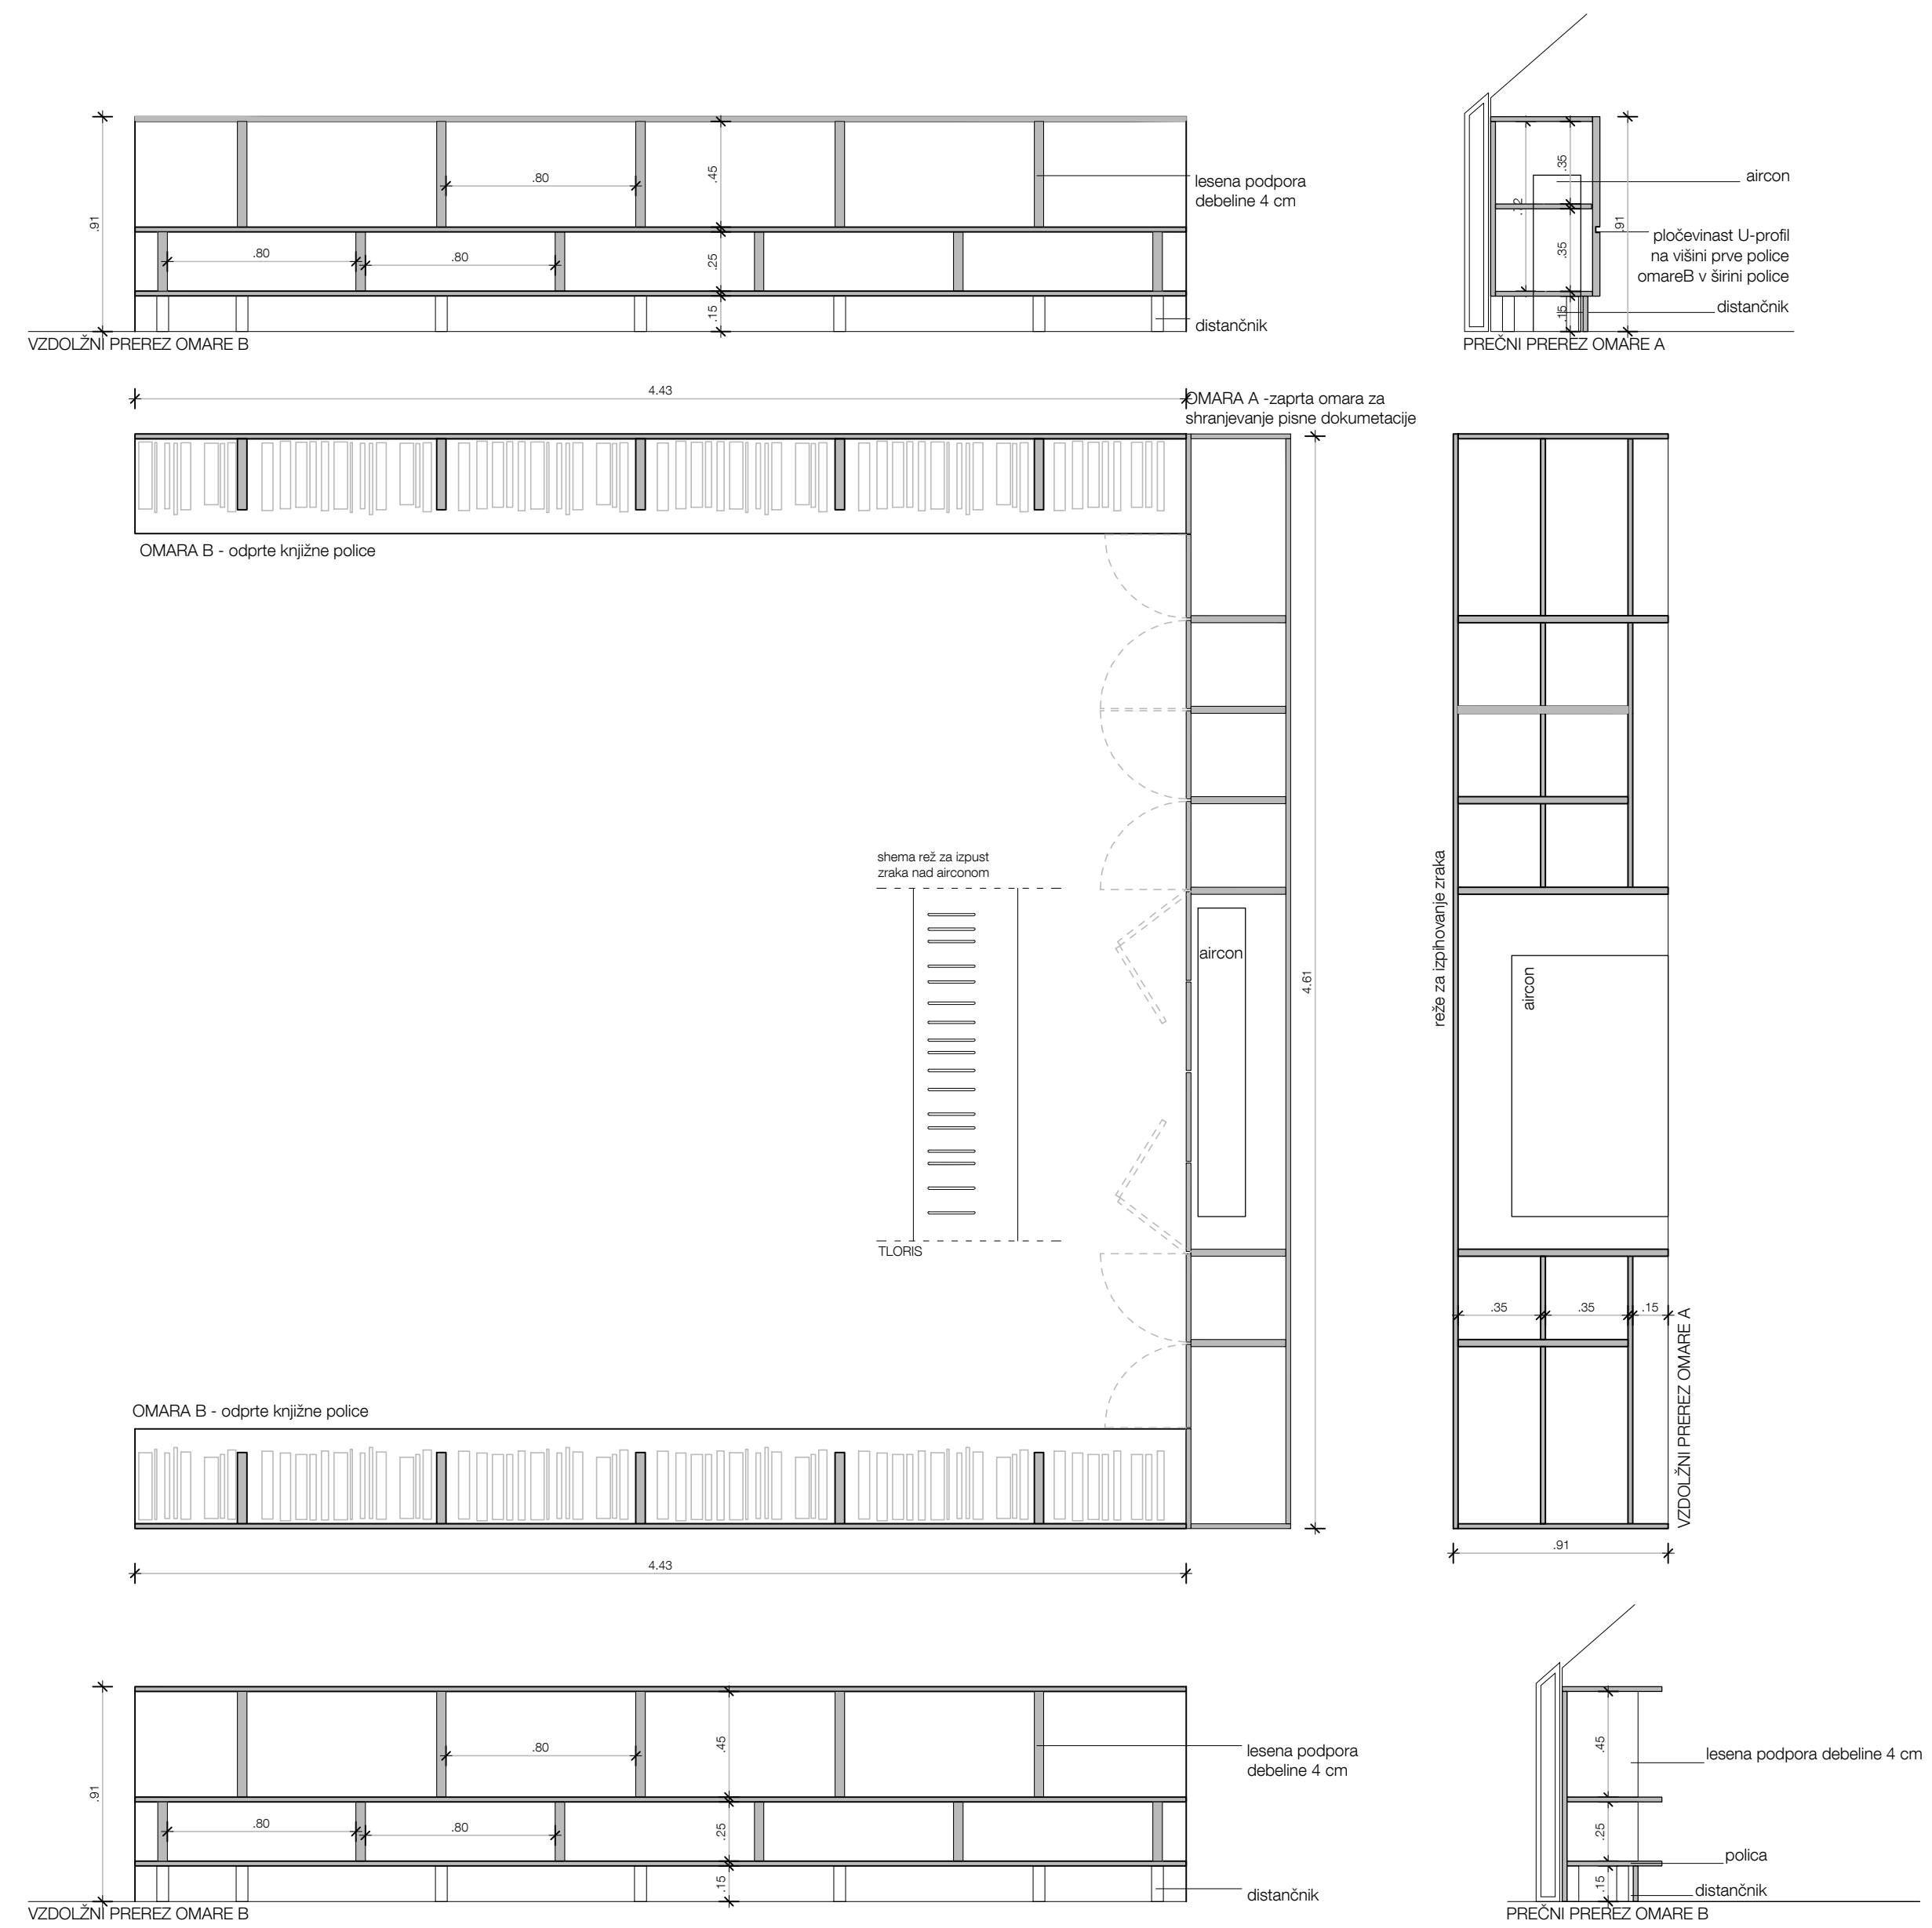

PISARNA 3

MEDPROSTOR

Medprostor, arhitekturni atelje d.o.o.
Breg 22/III, SI - 1000 Ljubljana,
T: 083813648, F:083813649,
Ep: info@medprostor.si, I: www.medprostor.si


številka projekta	0052-2013
naročnik	Ministrstvo za kulturo Javna agencija za knjigo
naslov naročnika	Majstrova 10 1000 Ljubljana
vrsta objekta	SELITEV PISARN
mesto gradnje	Metelkova 3
katastrska občina	1000 Ljubljana

vrsta projektne dokumentacije	P Z I
načrt	ARHITEKTURA A1
risba sprememba	TLORISI PREREZI PISARNA 3
merilo	1:25
datum datum spremembe	september 2013
številka lista	2.03

odgovorni vodja projekta identifikacijska številka	Rok Žnidaršič, u.d.i.a. ZAPS - 1576
odgovorni projektant arhitekture identifikacijska številka	Rok Žnidaršič, u.d.i.a. ZAPS - 1576
projektanti	Klara Bohinc, štud. arh.

opombe

PISARNA 1

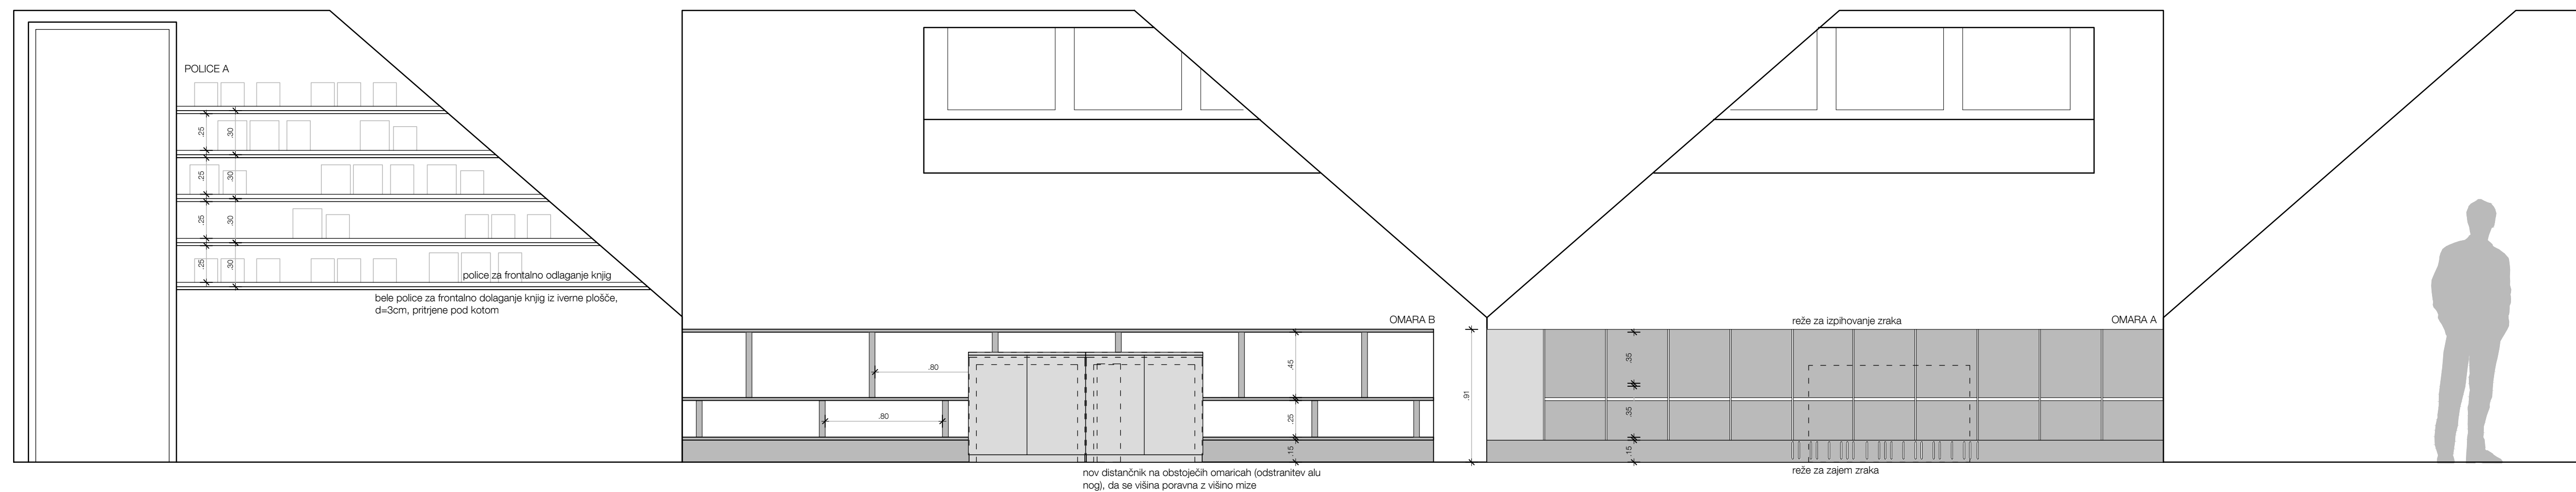

MEDPROSTOR

Medprostor, arhitekturni atelje d.o.o.
Breg 22/III, SI - 1000 Ljubljana,
T: 083813648, F: 083813649,
Ep: info@medprostor.si, t: www.medprostor.si


številka projekta	0052-2013
naročnik	Ministrstvo za kulturo Javna agencija za knjigo
naslov naročnika	Maištrova 10 1000 Ljubljana
vrsta objekta	SELITEV PISARNA
miesto gradnje	Metelkova 3
katastrska občina	1000 Ljubljana

vrsta projektne dokumentacije	P Z I
načrt	ARHITEKTURA A1
risba sprememba	RAZVITI POGLED PISARNA 1
merilo	1:25
datum datum spremembe	september 2013
številka lista	3.01

odgovorni vodja projekta identifikacijska številka	Rok Žnidaršič, u.d.i.a. ZAPS - 1576
odgovorni projektant arhitekture identifikacijska številka	Rok Žnidaršič, u.d.i.a. ZAPS - 1576
projektanti	Klara Bohinc, štud. arh.

opombe

PISARNA 2

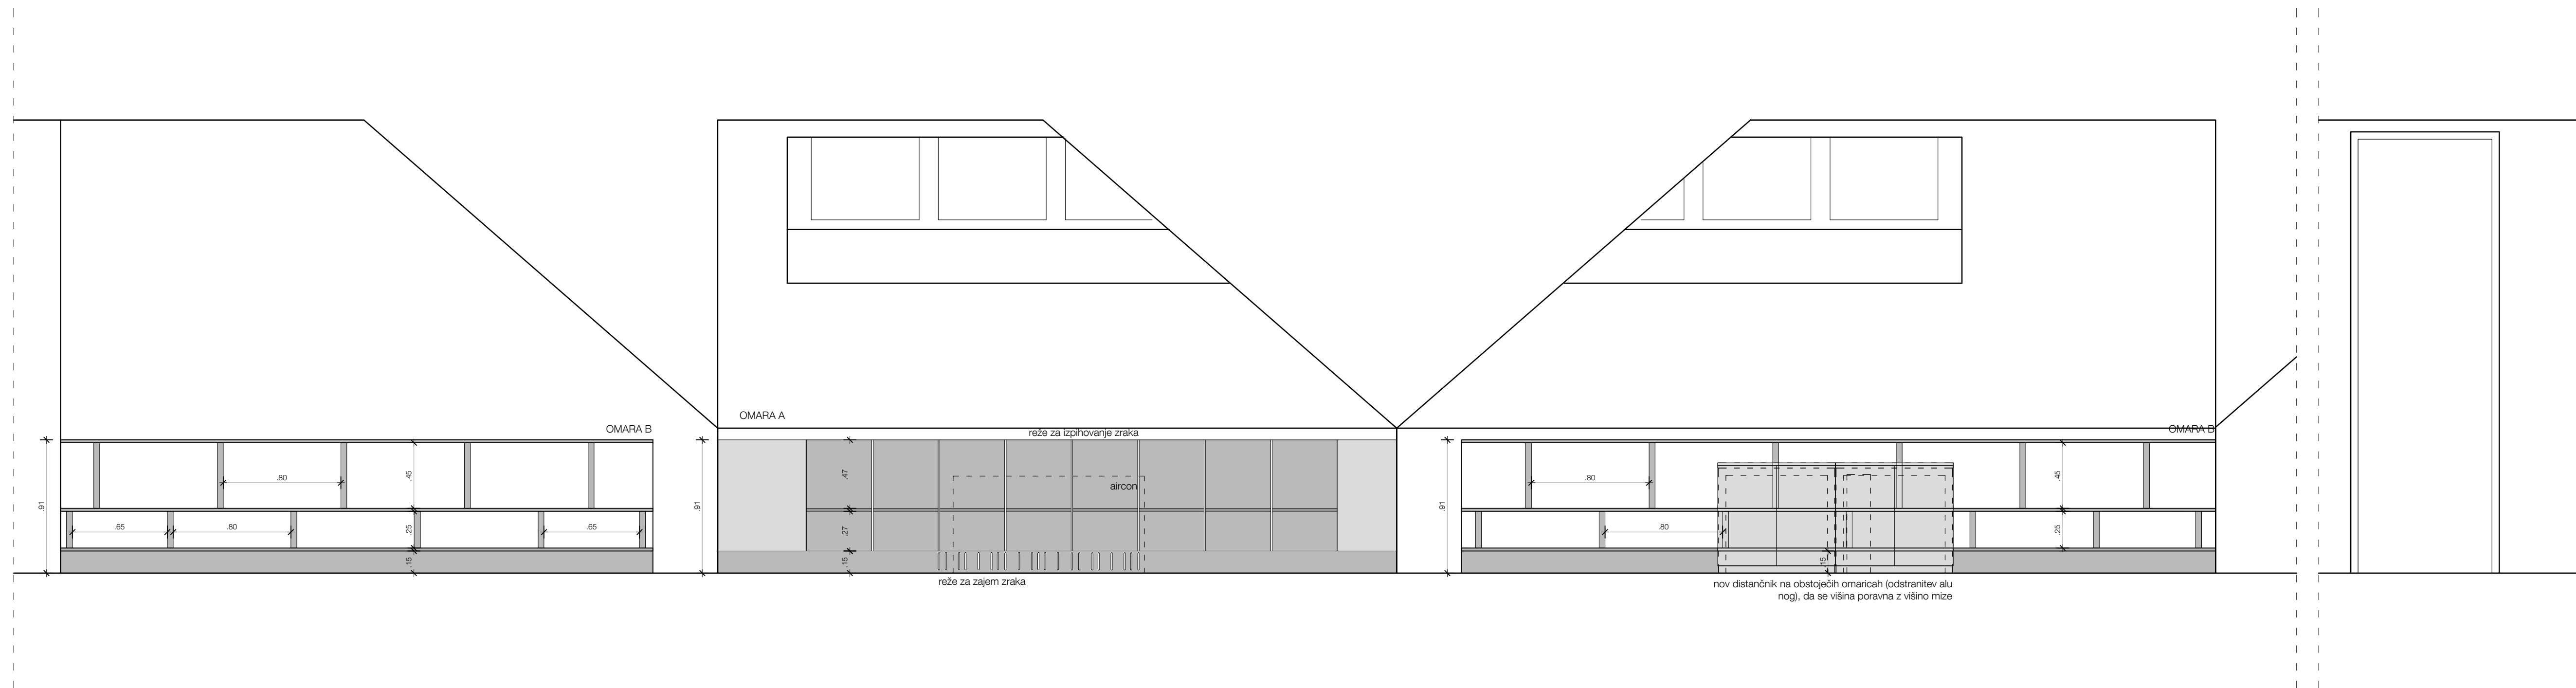

Medprostor, arhitekturni atelje d.o.o.
 Breg 22/III, SI - 1000 Ljubljana,
 T: 083813648, F: 083813649,
 Ep: info@medprostor.si, t: www.medprostor.si


številka projekta	0052-2013
naročnik	Ministrstvo za kulturo Javna agencija za knjigo
naslov naročnika	Maištrova 10 1000 Ljubljana
vrsta objekta	SELITEV PISARN
miesto gradnje	Metelkova 3
katastrska občina	1000 Ljubljana

vrsta projektne dokumentacije	P Z I
načrt	ARHITEKTURA A1
risba sprememba	RAZVITI POGLED PISARNA 2
merilo	1:25
datum datum spremembe	september 2013
številka lista	3.02

odgovorni vodja projekta identifikacijska številka	Rok Žnidaršič, u.d.i.a. ZAPS - 1576
odgovorni projektant arhitekture identifikacijska številka	Rok Žnidaršič, u.d.i.a. ZAPS - 1576
projektanti	Klara Bohinc, štud. arh.

opombe

PISARNA 3

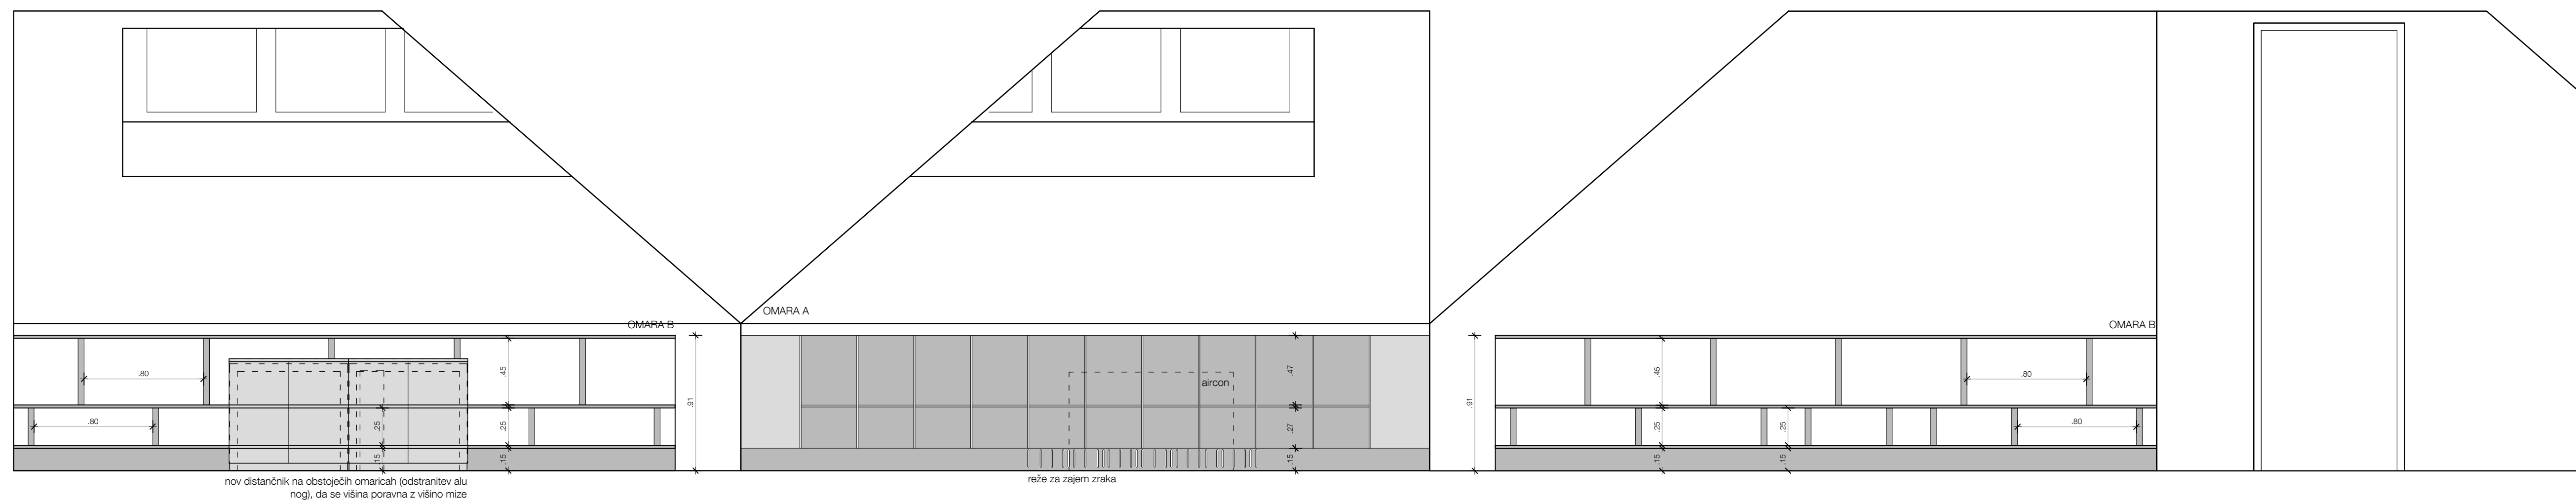

M E D P R O S T O R

Medprostor, arhitekturni atelje d.o.o.
Breg 22/III, SI - 1000 Ljubljana,
T: 083813648, F: 083813649,
Ep: info@medprostor.si, t: www.medprostor.si


številka projekta	0052-2013
naročnik	Ministrstvo za kulturo Javna agencija za knjigo
naslov naročnika	Maištrova 10 1000 Ljubljana
vrsta objekta	SELITEV PISARN
mesto gradnje	Metelkova 3
katastrska občina	1000 Ljubljana

vrsta projektne dokumentacije	P Z I
načrt	ARHITEKTURA A1
risba sprememba	RAZVITI POGLED PISARNA 3
merilo	1:25
datum datum spremembe	september 2013
številka lista	3.03

odgovorni vodja projekta identifikacijska številka	Rok Žnidaršič, u.d.i.a. ZAPS - 1576
odgovorni projektant arhitekture identifikacijska številka	Rok Žnidaršič, u.d.i.a. ZAPS - 1576
projektanti	Klara Bohinc, štud. arh.

opombe

PISARNA 4

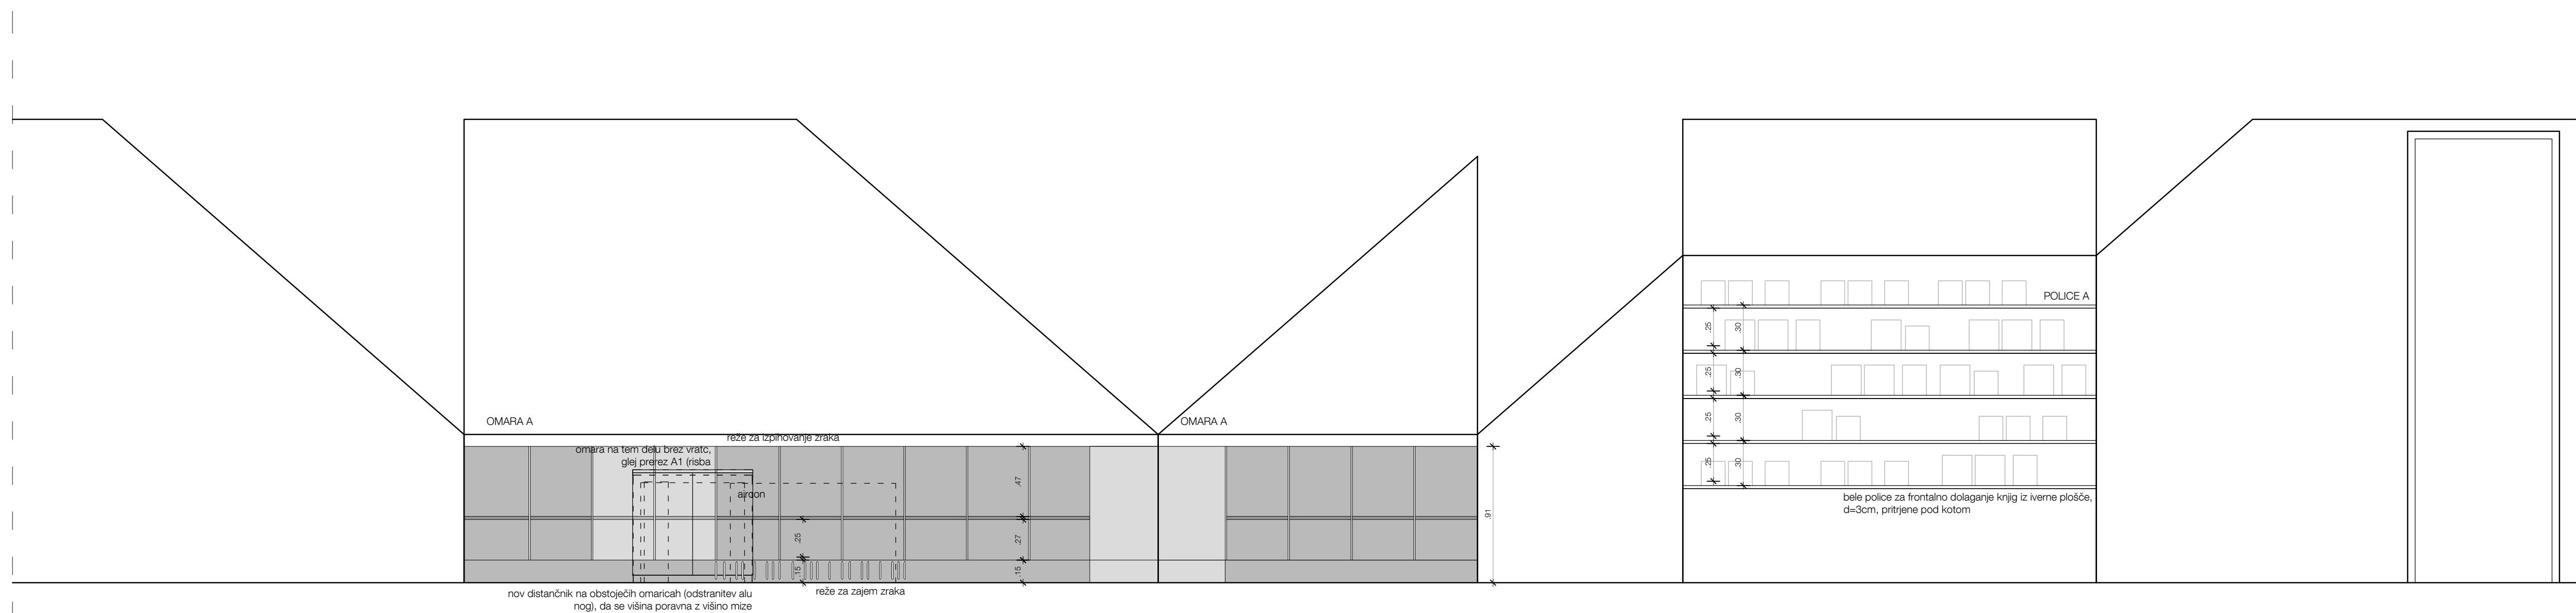

M E D P R O S T O R





Medprostor, arhitekturni atelje d.o.o.
Breg 22/III, SI - 1000 Ljubljana,
T: 083813648, F: 083813649,
Ep: info@medprostor.si, t: www.medprostor.si

številka projekta	0052-2013
naročnik	Ministrstvo za kulturo Javna agencija za knjigo
naslov naročnika	Maištrova 10 1000 Ljubljana
vrsta objekta	SELITEV PISARN
mesto gradnje	Metelkova 3
katastrska občina	1000 Ljubljana

vrsta projektne dokumentacije	P Z I
načrt	ARHITEKTURA A1
risba sprememba	RAZVITI POGLED PISARNA 4
merilo	1:25
datum datum spremembe	september 2013
številka lista	3.04

odgovorni vodja projekta identifikacijska številka	Rok Žnidaršič, u.d.i.a. ZAPS - 1576
odgovorni projektant arhitekture identifikacijska številka	Rok Žnidaršič, u.d.i.a. ZAPS - 1576
projektanti	Klara Bohinc, štud. arh.

opombe

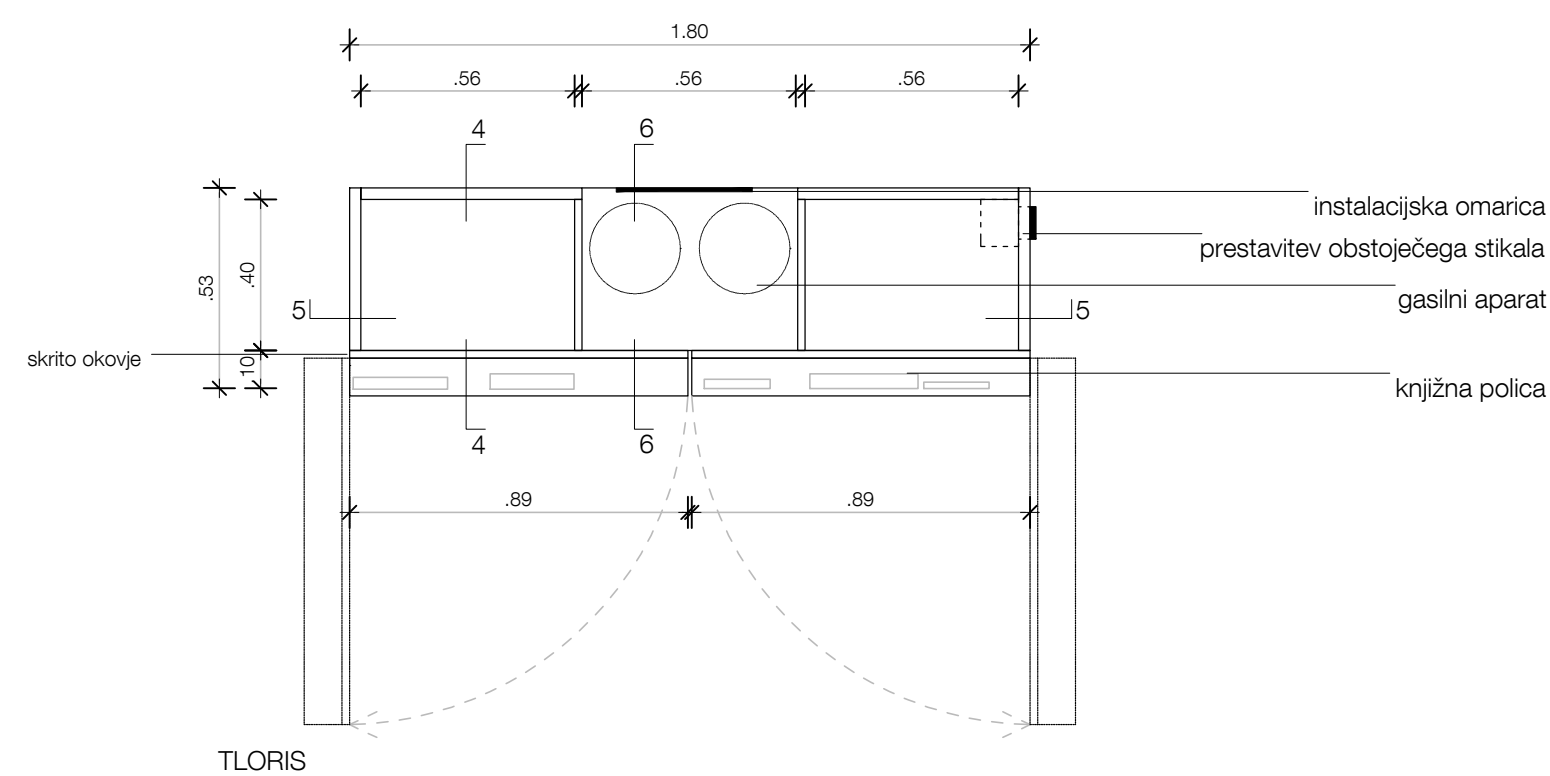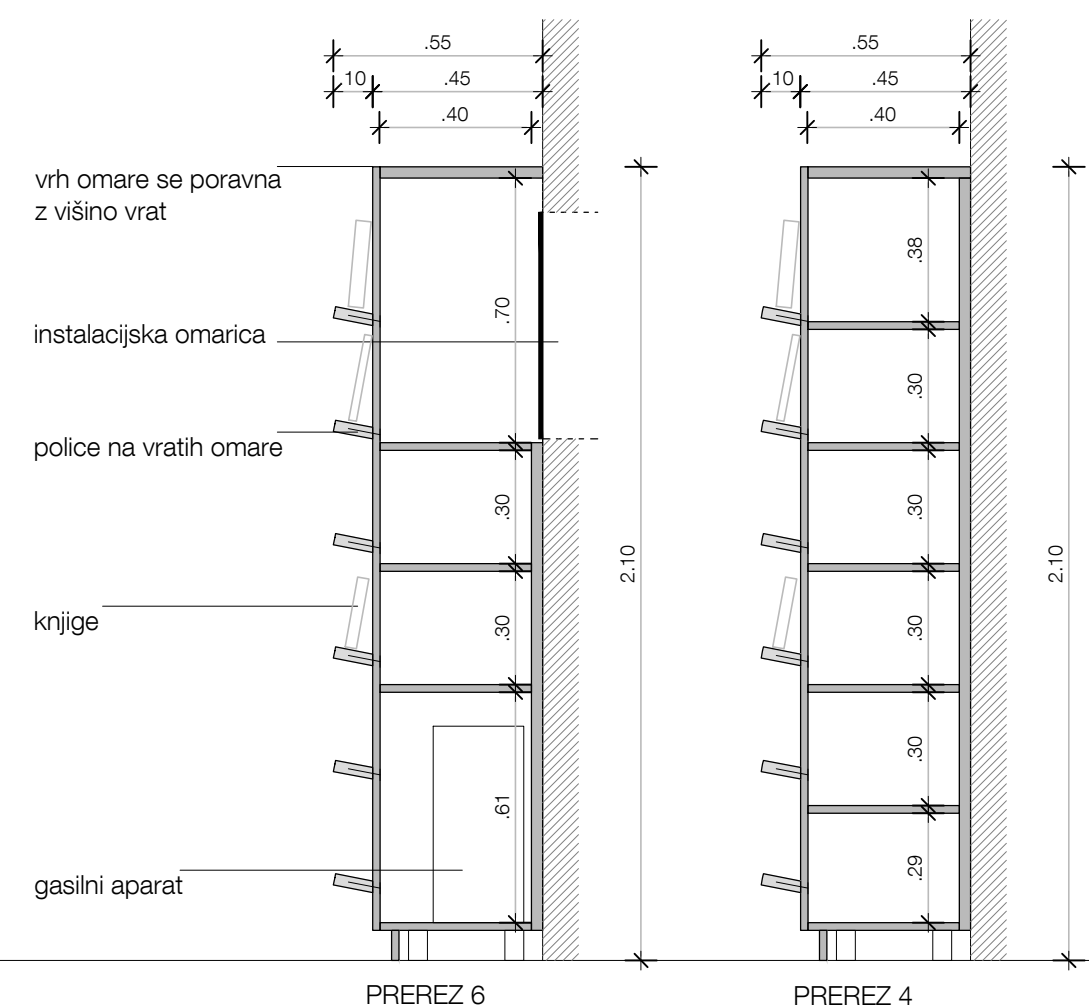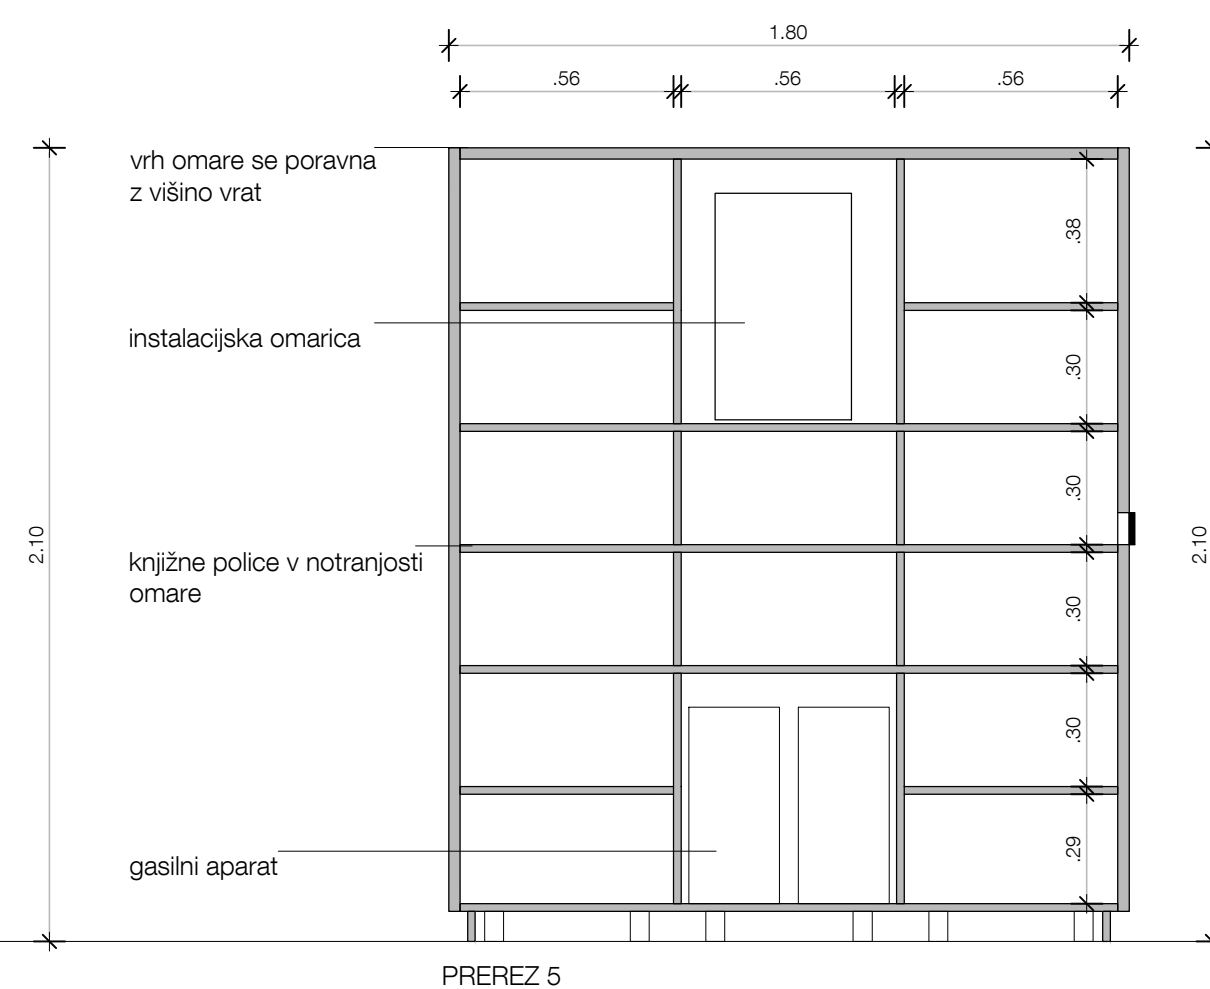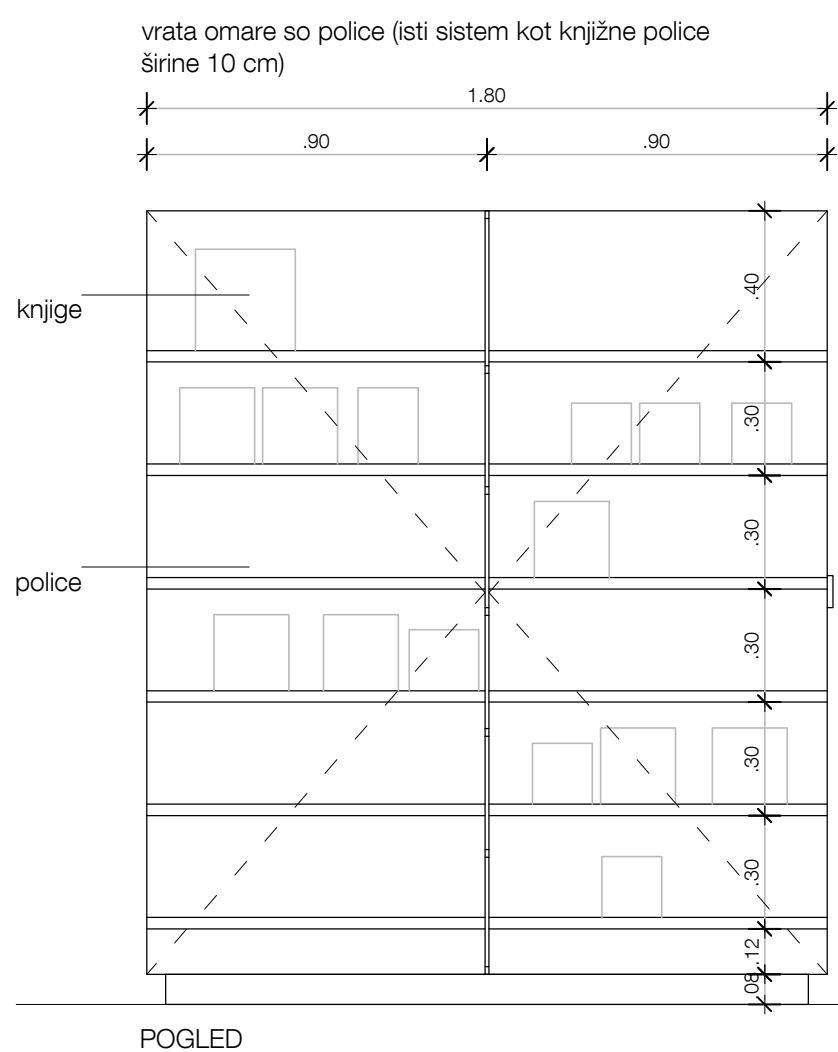

OMARA 1






Medprostor, arhitekturni atelje d.o.o.
 Breg 22/III, SI - 1000 Ljubljana,
 T: 083813648, F:083813649,
 Ep: info@medprostor.si, I: www.medprostor.si

številka projekta	0052-2013
naročnik	Ministrstvo za kulturo Javna agencija za knjigo
naslov naročnika	Maistrova 10 1000 Ljubljana
vrsta objekta	SELITEV PISARN
mesto gradnje	Metelkova 3
katastrska občina	1000 Ljubljana
vrsta projektna dokumentacije	P Z I
načrt	ARHITEKTURA A1
risba sprememba	OMARA 1 V OSR. PROSTORU
merilo	1:20
datum datum spremembe	september 2013
številka lista	4.01

opombe

Vse mere preveriti na mestu! I Vse nejasnosti reševati skupaj s projektantom! I Vse sestave konstrukcij je potrebno preveriti v tekstualnem delu PZI projekta! I Delavniške načrte (jeklene konstrukcije, oken, vrat, fasade, opreme) izdelava izvajalec, pred vgradnjo jih mora pisno potrditi odgovorni vodja projekta! I Predmetni načrt je avtorsko delo, zato mora vse spremembe objekta potrditi izključno odgovorni projektant arhitekture! I Vse potrditve, pregledi, spremembe itd. s strani odgovornih projektantov morajo biti pisne in navedene v gradbenem dnevniku!

odgovorni vodja projekta identifikacijska številka	Rok Žnidaršič, u.d.i.a. ZAPS - 1576
odgovorni projektant arhitekture identifikacijska številka	Rok Žnidaršič, u.d.i.a. ZAPS - 1576
projektanti	Klara Bohinc, štud. arh.

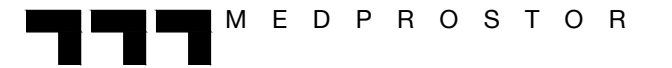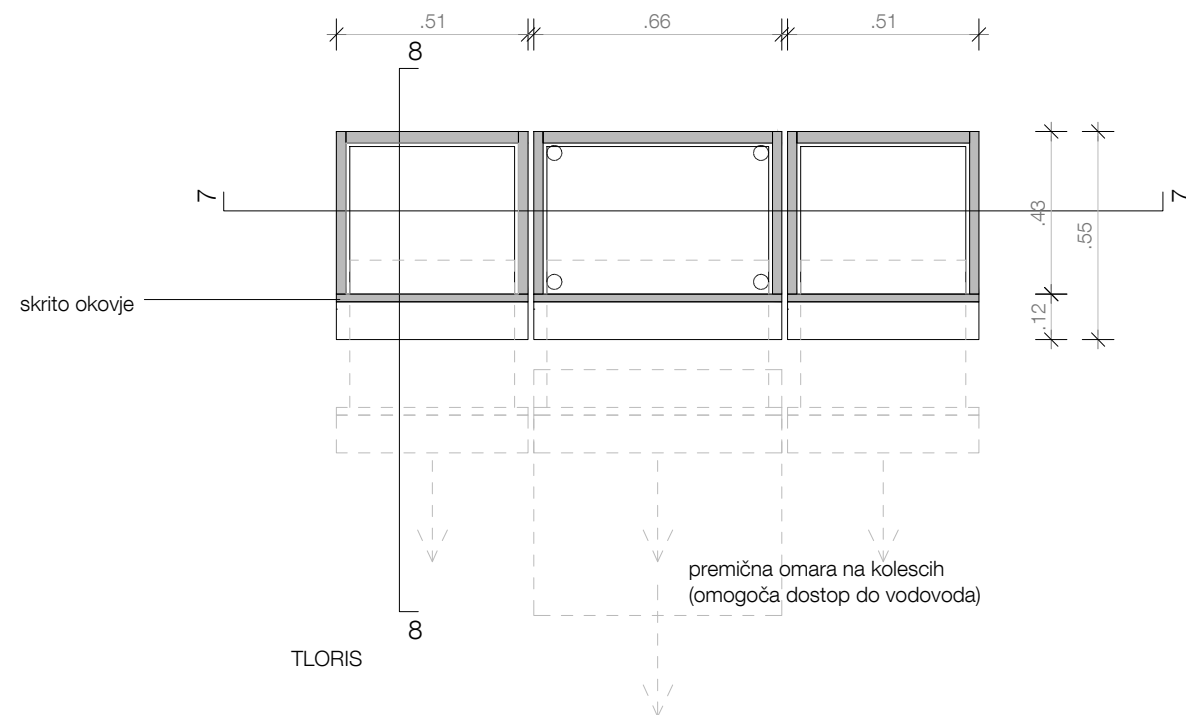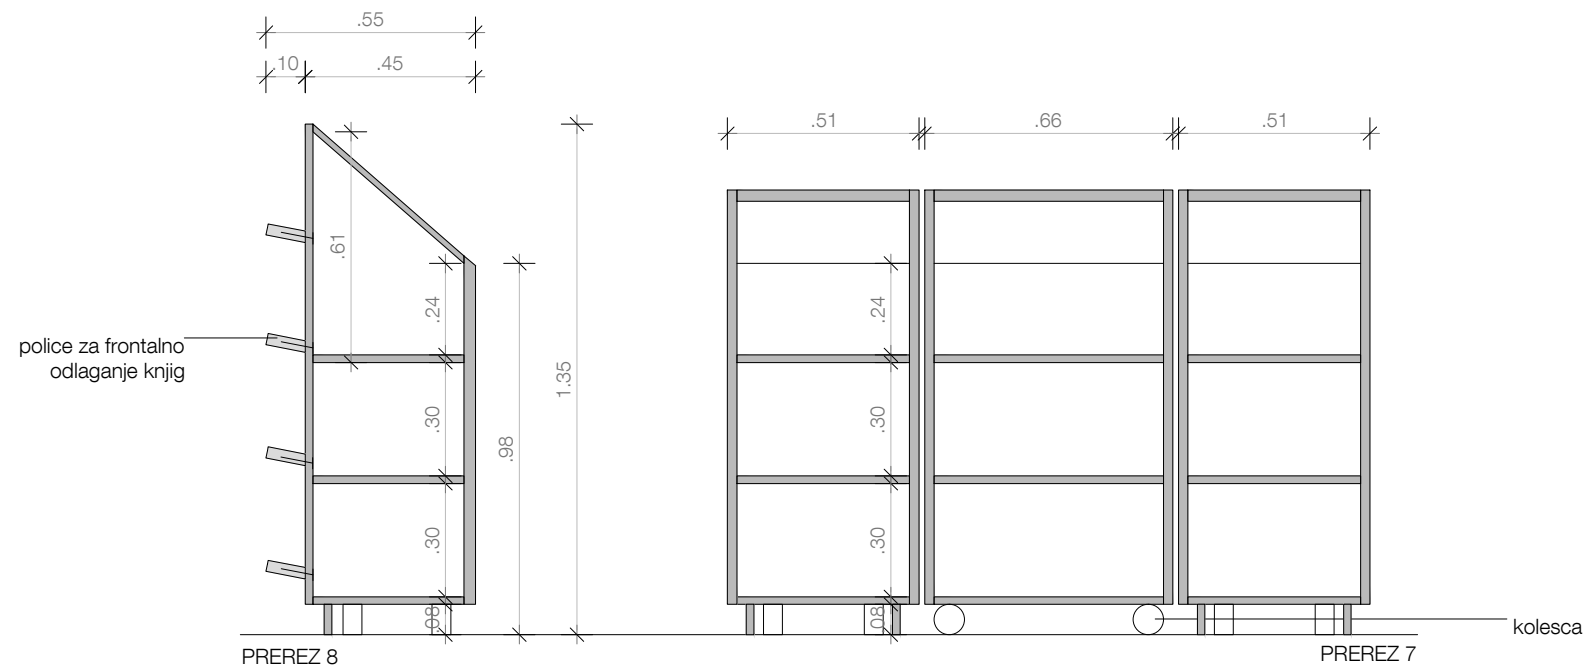


Medprostor, arhitekturni atelje d.o.o.
 Breg 22/III, SI - 1000 Ljubljana,
 T: 083813648, F:083813649,
 Ep: info@medprostor.si, I: www.medprostor.si

številka projekta	0052-2013
naročnik	Ministrstvo za kulturo Javna agencija za knjigo
naslov naročnika	Maistrova 10 1000 Ljubljana
vrsta objekta	SELITEV PISARN
mesto gradnje	Metelkova 3
katastrska občina	1000 Ljubljana
vrsta projektne dokumentacije	P Z I
načrt	ARHITEKTURA A1
risba sprememba	OMARA 2 V KOPIRNICI
merilo	1:20
datum datum spremembe	september 2013
številka lista	4.02

opombe

Vse mere preveriti na mestu! I Vse nejasnosti reševati skupaj s projektantom! I Vse sestave konstrukcij je potrebno preveriti v tekstualnem delu PZI projekta! I Delavniške načrte (jeklene konstrukcije, oken, vrat, fasade, opreme) izdelava izvajalec, pred vgradnjo jih mora pisno potrditi odgovorni vodja projekta! I Predmetni načrt je avtorsko delo, zato mora vse spremembe objekta potrditi izključno odgovorni projektant arhitekture! I Vse potrditve, pregledi, spremembe itd. s strani odgovornih projektantov morajo biti pisne in navedene v gradbenem dnevniku!

odgovorni vodja projekta identifikacijska številka	Rok Žnidaršič, u.d.i.a. ZAPS - 1576
odgovorni projektant arhitekture identifikacijska številka	Rok Žnidaršič, u.d.i.a. ZAPS - 1576
projektanti	Klara Bohinc, štud. arh.

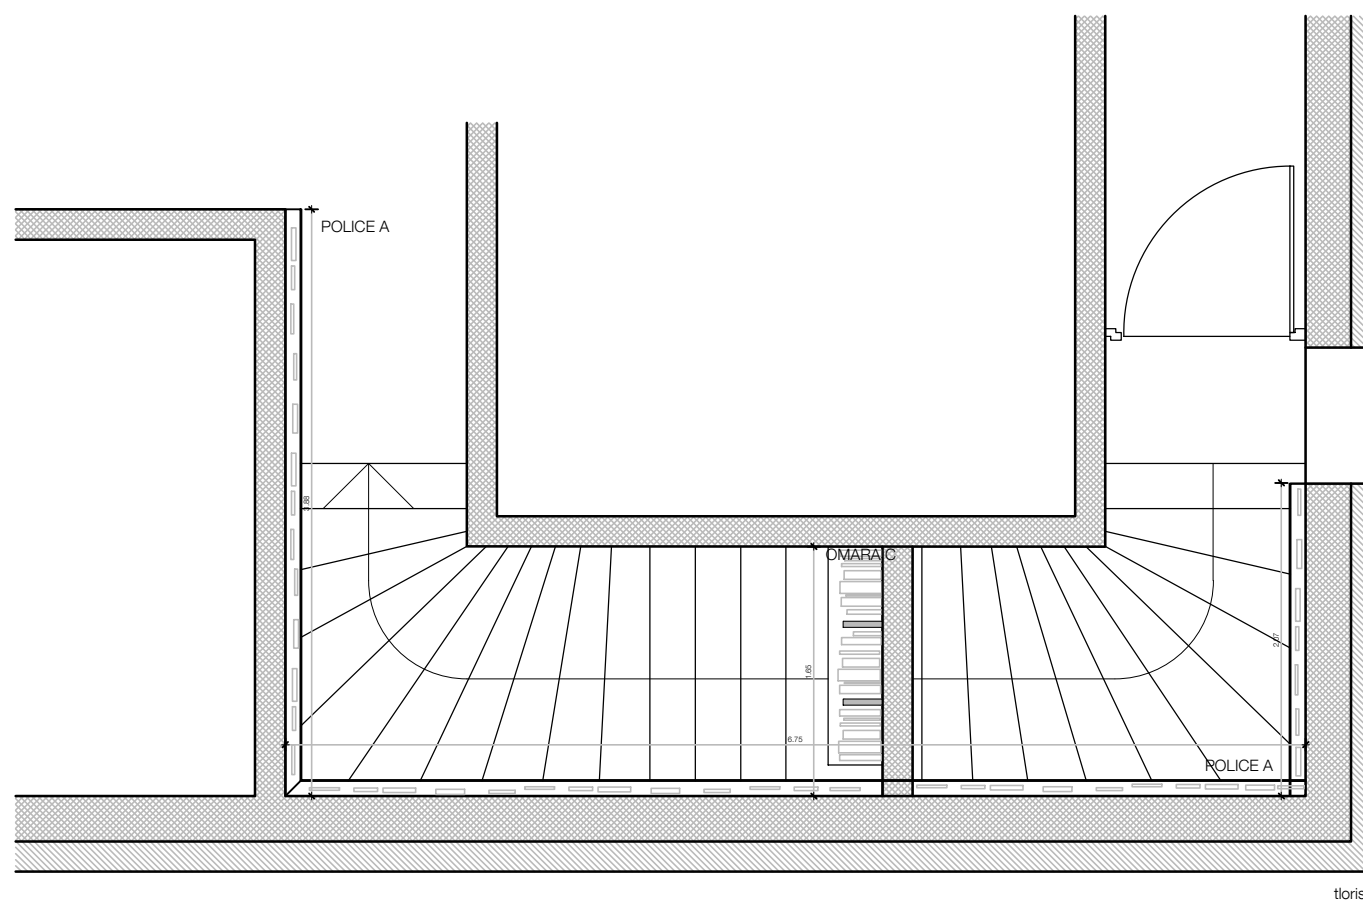

M E D P R O S T O R

Medprostor, arhitekturni atelje d.o.o.

Breg 22/III, SI - 1000 Ljubljana,
T: 083813648, F:083813649,
Ep: info@medprostor.si, I: www.medprostor.si


številka projekta	0052-2013
naročnik	Ministrstvo za kulturo Javna agencija za knjigo
naslov naročnika	Maistrova 10 1000 Ljubljana
vrsta objekta	SELITEV PISARN
mesto gradnje	Metelkova 3
katastrska občina	1000 Ljubljana
vrsta projektne dokumentacije	P Z I
načrt	ARHITEKTURA A1
risba sprememba	TLORIS STOPN. S POLICAMI
merilo	1:50
datum datum spremembe	september 2013
številka lista	5.01

opombe

Vse mere preveriti na mestu! I Vse nejasnosti reševati skupaj s projektantom! I Vse sestave konstrukcij je potrebno preveriti v tekstualnem delu PZI projekta! I Delavniške načrte (jeklene konstrukcije, oken, vrat, fasade, opreme) izdelava izvajalec, pred vgradnjo jih mora pisno potrditi odgovorni vodja projekta! I Predmetni načrt je avtorsko delo, zato mora vse spremembe objekta potrditi izključno odgovorni projektant arhitekture! I Vse potrditve, pregledi, spremembe itd. s strani odgovornih projektantov morajo biti pisne in navedene v gradbenem dnevniku!

odgovorni vodja projekta identifikacijska številka	Rok Žnidaršič, u.d.i.a. ZAPS - 1576
odgovorni projektant arhitekture identifikacijska številka	Rok Žnidaršič, u.d.i.a. ZAPS - 1576
projektanti	Klara Bohinc, štud. arh.

STOPNIŠČE

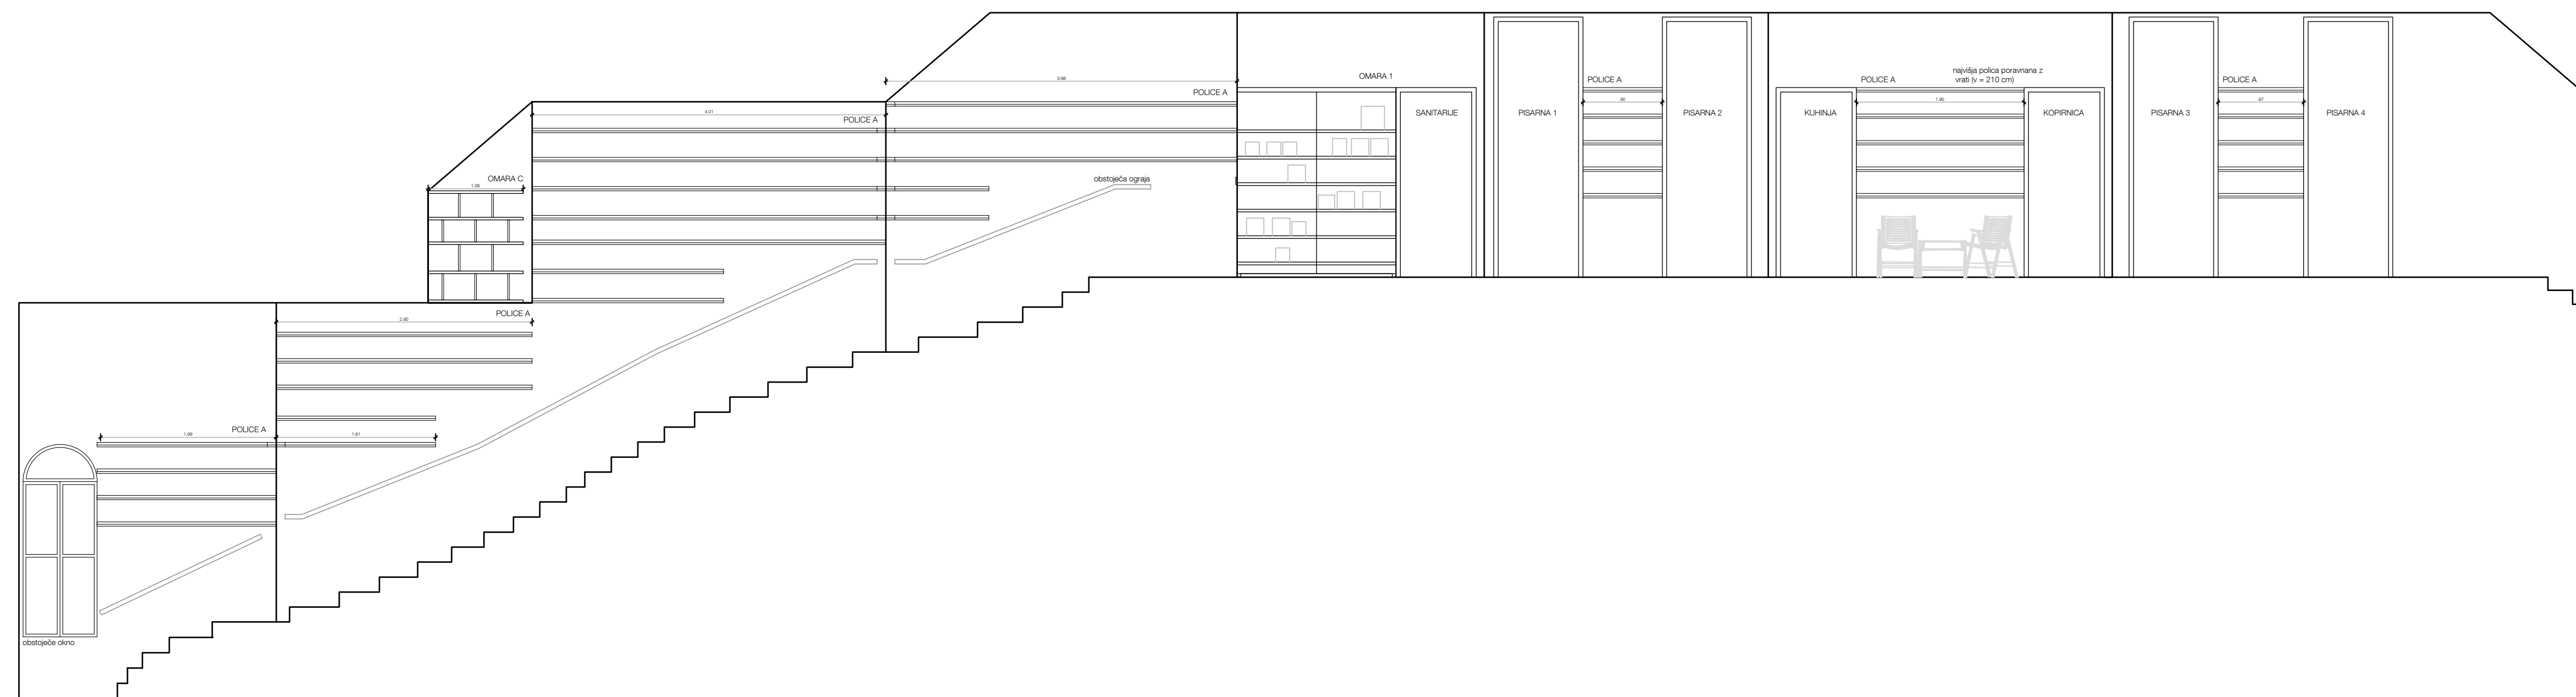

MEDPROSTOR

Medprostor, arhitekturni atelje d.o.o.
 Breg 22/III, SI - 1000 Ljubljana,
 T: 083813648, F: 083813649,
 Ep: info@medprostor.si, t: www.medprostor.si

številka projekta	0052-2013
naročnik	Ministrstvo za kulturo Javna agencija za knjigo
naslov naročnika	Maištova 10 1000 Ljubljana
vrsta objekta	SELITEV PISARN
miesto gradnje	Metelkova 3
katastrska občina	1000 Ljubljana



vrsta projektne dokumentacije	P Z I
načrt	ARHITEKTURA A1
risba sprememba	RAZV. POGL. POLICE NA STOP
merilo	1:50
datum datum spremembe	september 2013
številka lista	5.02

odgovorni vodja projekta identifikacijska številka	Rok Žnidaršič, u.d.i.a. ZAPS - 1576
odgovorni projektant arhitekture identifikacijska številka	Rok Žnidaršič, u.d.i.a. ZAPS - 1576
projektanti	Klara Bohinc, štud. arh.

opombe

Vse mere preveriti na mestu! | Vse nejasnosti reševati skupaj s projektantom! | Vse sestave konstrukcij je potrebno preveriti v tekstualnem delu PZI projekta! | Delavniške načrte (jeklene konstrukcije, oken, vrat, fasade, opreme) izdelava izvajalec, pred vgradnjo jih mora pisno potrditi odgovorni vodja projekta! | Predmetni načrt je avtorsko delo, zato mora vse spremembe objekta potrditi izključno odgovorni projektant arhitekture! | Vse potrditve, pregledi, spremembe itd. s strani odgovornih projektantov morajo biti pisne in navedene v gradbenem dnevniku!

STIK POLICE V KOTU

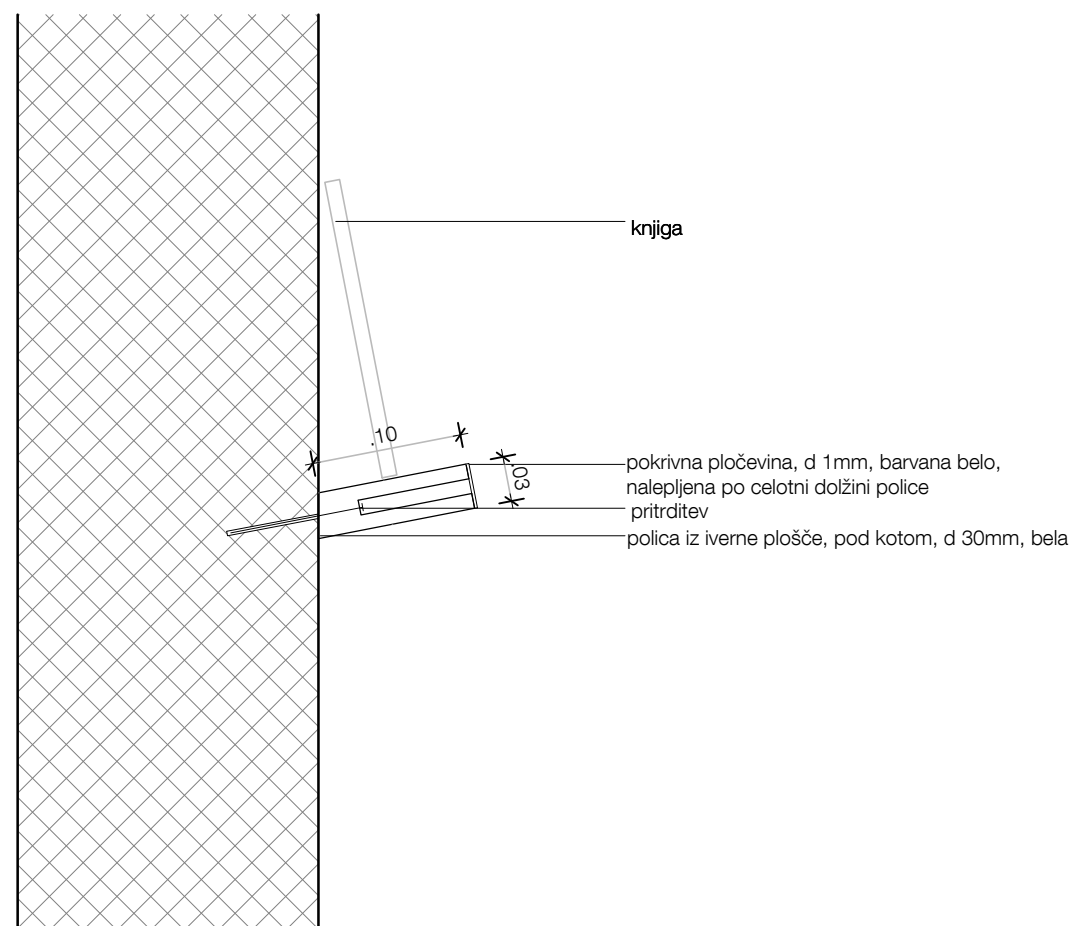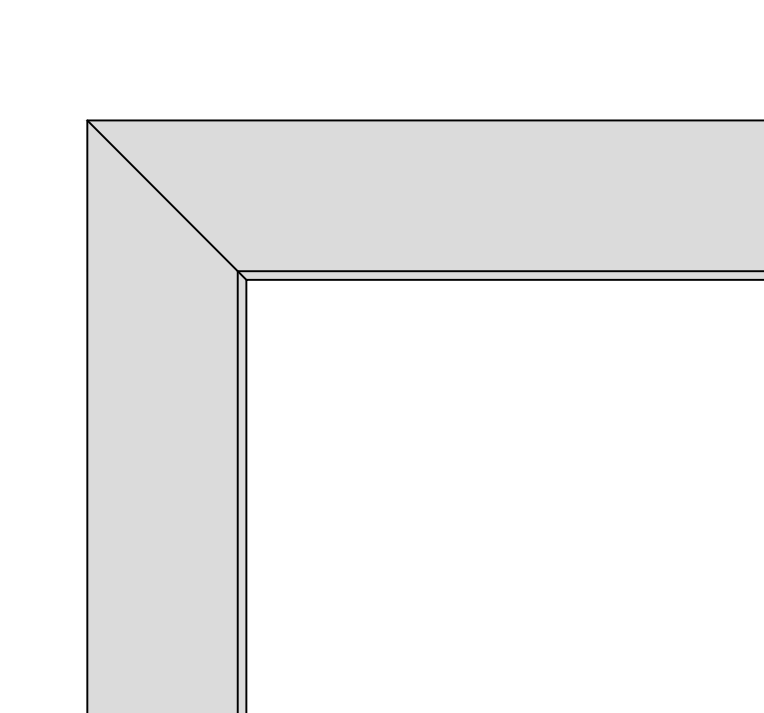

M E D P R O S T O R

Medprostor, arhitekturni atelje d.o.o.

Breg 22/III, SI - 1000 Ljubljana,

T: 083813648, F:083813649,

Ep: info@medprostor.si, I: www.medprostor.si


številka projekta	0052-2013
naročnik	Ministrstvo za kulturo Javna agencija za knjigo
naslov naročnika	Maistrova 10 1000 Ljubljana
vrsta objekta	SELITEV PISARN
mesto gradnje	Metelkova 3
katastrska občina	1000 Ljubljana

vrsta projektne dokumentacije	P Z I
načrt	ARHITEKTURA A1
risba sprememba	DETAJL PRITRĐITVE POLICE1
merilo	1:5
datum datum spremembe	september 2013
številka lista	6.01

opombe

Vse mere preveriti na mestu! I Vse nejasnosti reševati skupaj s projektantom! I Vse sestave konstrukcij je potrebno preveriti v tekstualnem delu PZI projekta! I Delavniške načrte (jeklne konstrukcije, oken, vrat, fasade, opreme) izdelava izvajalec, pred vgradnjo jih mora pisno potrditi odgovorni vodja projekta! I Predmetni načrt je avtorsko delo, zato mora vse spremembe objekta potrditi izključno odgovorni projektant arhitekture! I Vse potrditve, pregledi, spremembe itd. s strani odgovornih projektantov morajo biti pisne in navedene v gradbenem dnevniku!

odgovorni vodja projekta identifikacijska številka	Rok Žnidaršič, u.d.i.a. ZAPS - 1576
odgovorni projektant arhitekture identifikacijska številka	Rok Žnidaršič, u.d.i.a. ZAPS - 1576
projektanti	Klara Bohinc, štud. arh.

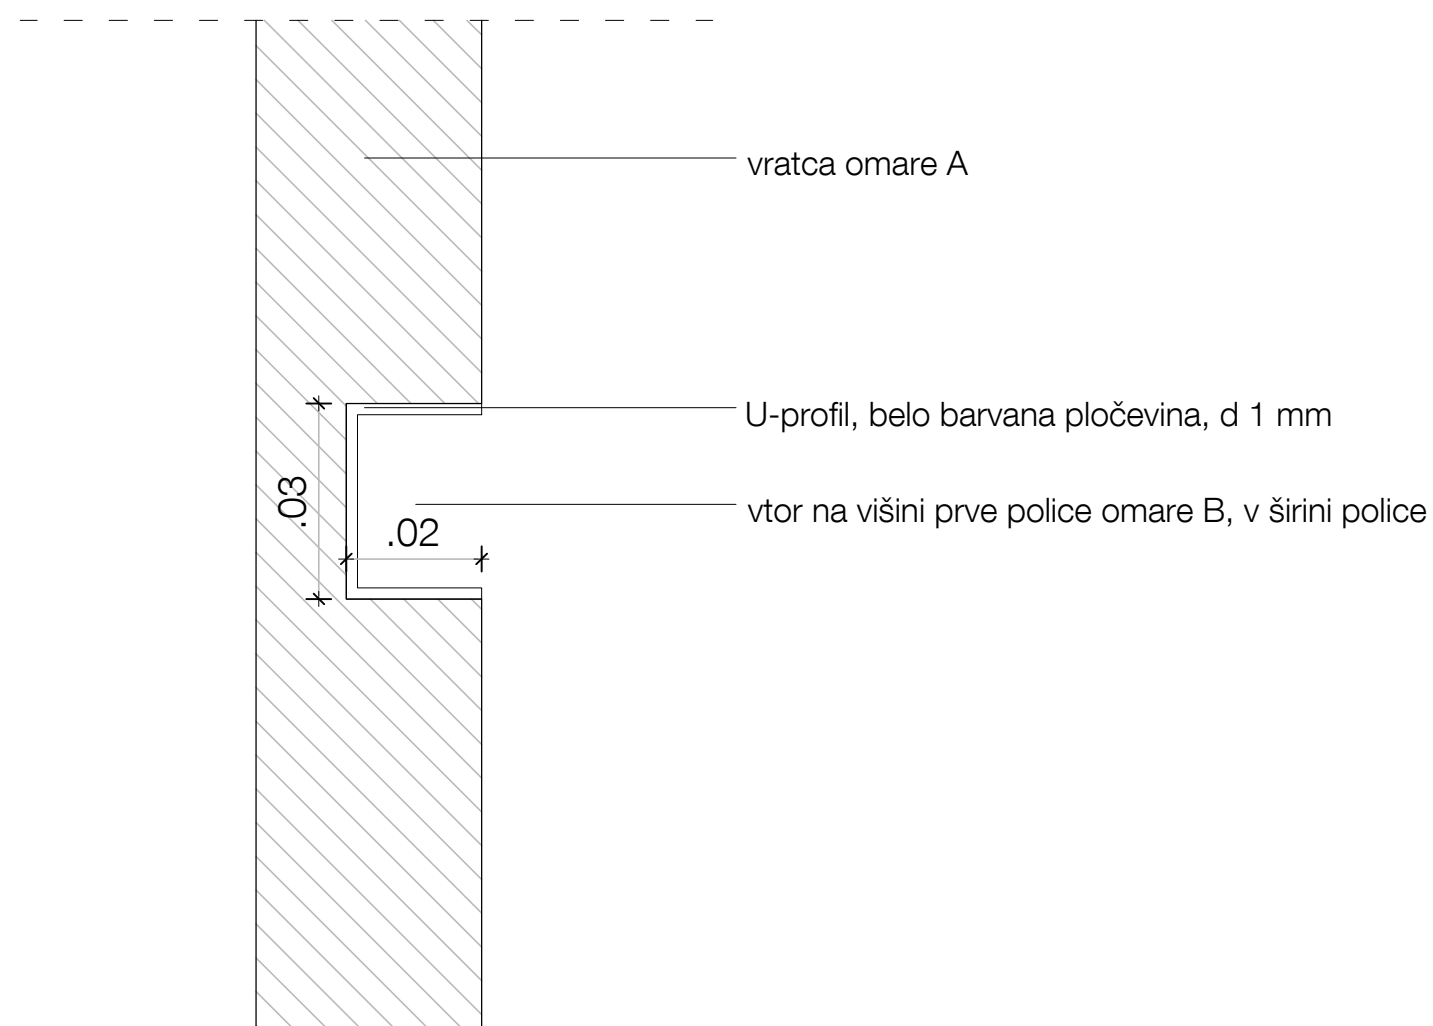

M E D P R O S T O R

Medprostor, arhitekturni atelje d.o.o.
 Breg 22/III, SI - 1000 Ljubljana,
 T: 083813648, F:083813649,
 Ep: info@medprostor.si, l: www.medprostor.si

številka projekta	0052-2013
naročnik	Ministrstvo za kulturo Javna agencija za knjigo
naslov naročnika	Maistrova 10 1000 Ljubljana
vrsta objekta	SELITEV PISARN
mesto gradnje	Metelkova 3
katastrska občina	1000 Ljubljana

vrsta projektne dokumentacije	P Z I
načrt	ARHITEKTURA A1
risba sprememba	DETAJL VTORA OMARE 1
merilo	1:1
datum datum spremembe	september 2013
številka lista	6.02

opombe

Vse mere preveriti na mestu! I Vse nejasnosti reševati skupaj s projektantom! I Vse sestave konstrukcij je potrebno preveriti v tekstualnem delu PZI projekta! I Delavniške načrte (jeklne konstrukcije, oken, vrat, fasade, opreme) izdelava izvajalec, pred vgradnjo jih mora pisno potrditi odgovorni vodja projekta! I Predmetni načrt je avtorsko delo, zato mora vse spremembe objekta potrditi izključno odgovorni projektant arhitekture! I Vse potrditve, pregledi, spremembe itd. s strani odgovornih projektantov morajo biti pisne in navedene v gradbenem dnevniku!

odgovorni vodja projekta identifikacijska številka	Rok Žnidaršič, u.d.i.a. ZAPS - 1576
odgovorni projektant arhitekture identifikacijska številka	Rok Žnidaršič, u.d.i.a. ZAPS - 1576
projektanti	Klara Bohinc, štud. arh.